


# Půdorys spádování střechy

AUTOR NÁVRHU  
Ing. Jan Beneš  
VYPRACOVAL/A  
Bc. Radim Tyrlik  
KONTROLOVAL  
Ing. Jan Beneš  
ZODPOVĚDNÝ PROJEKTANT  
Ing. Jan Beneš

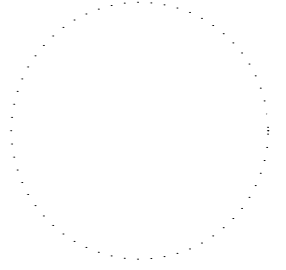

ČÍSLO ZAKÁZKY  
1912  
INVESTOR  
Obec Hrádek, Hrádek  
352, 739 97 Hrádek



STAVBA  
**Veřejně přístupný  
přístřešek v obci  
Hrádek**  
parc. č. 850/2 k.ú.  
Hrádek [647357]

PROFESE / KÓD PROFESE  
Arch. stav. řešení / D.1.1.

OBJEKT  
**SO01**  
VÝKRES  
**Půdorys spádování  
střechy**  
ČÍSLO VÝKRESU  
**SO 01 D.1.1.06**

STUPEŇ PD  
-  
DATUM  
05.2019  
MĚŘÍTKO  
1:50  
FORMÁT  
A3  
ČÍSLO PARÉ

Dokumentace je majetkem autora. Výkres či jeho část může být kopírována nebo jiným způsobem rozšiřována pouze po předchozím souhlasu autora. Tato dokumentace nenahrazuje dokumentaci pro provádění stavby. Stavbu lze provádět na základě dokumentace pro provádění stavby zpracované dle přílohy č. 13, vyhlášky č. 499/2006 Sb., o dokumentaci staveb, jak vyplývá ze změn provedených vyhláškami č. 62/2013 Sb. a č. 405/2017 Sb.

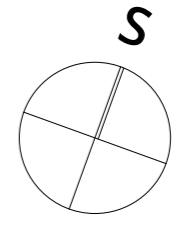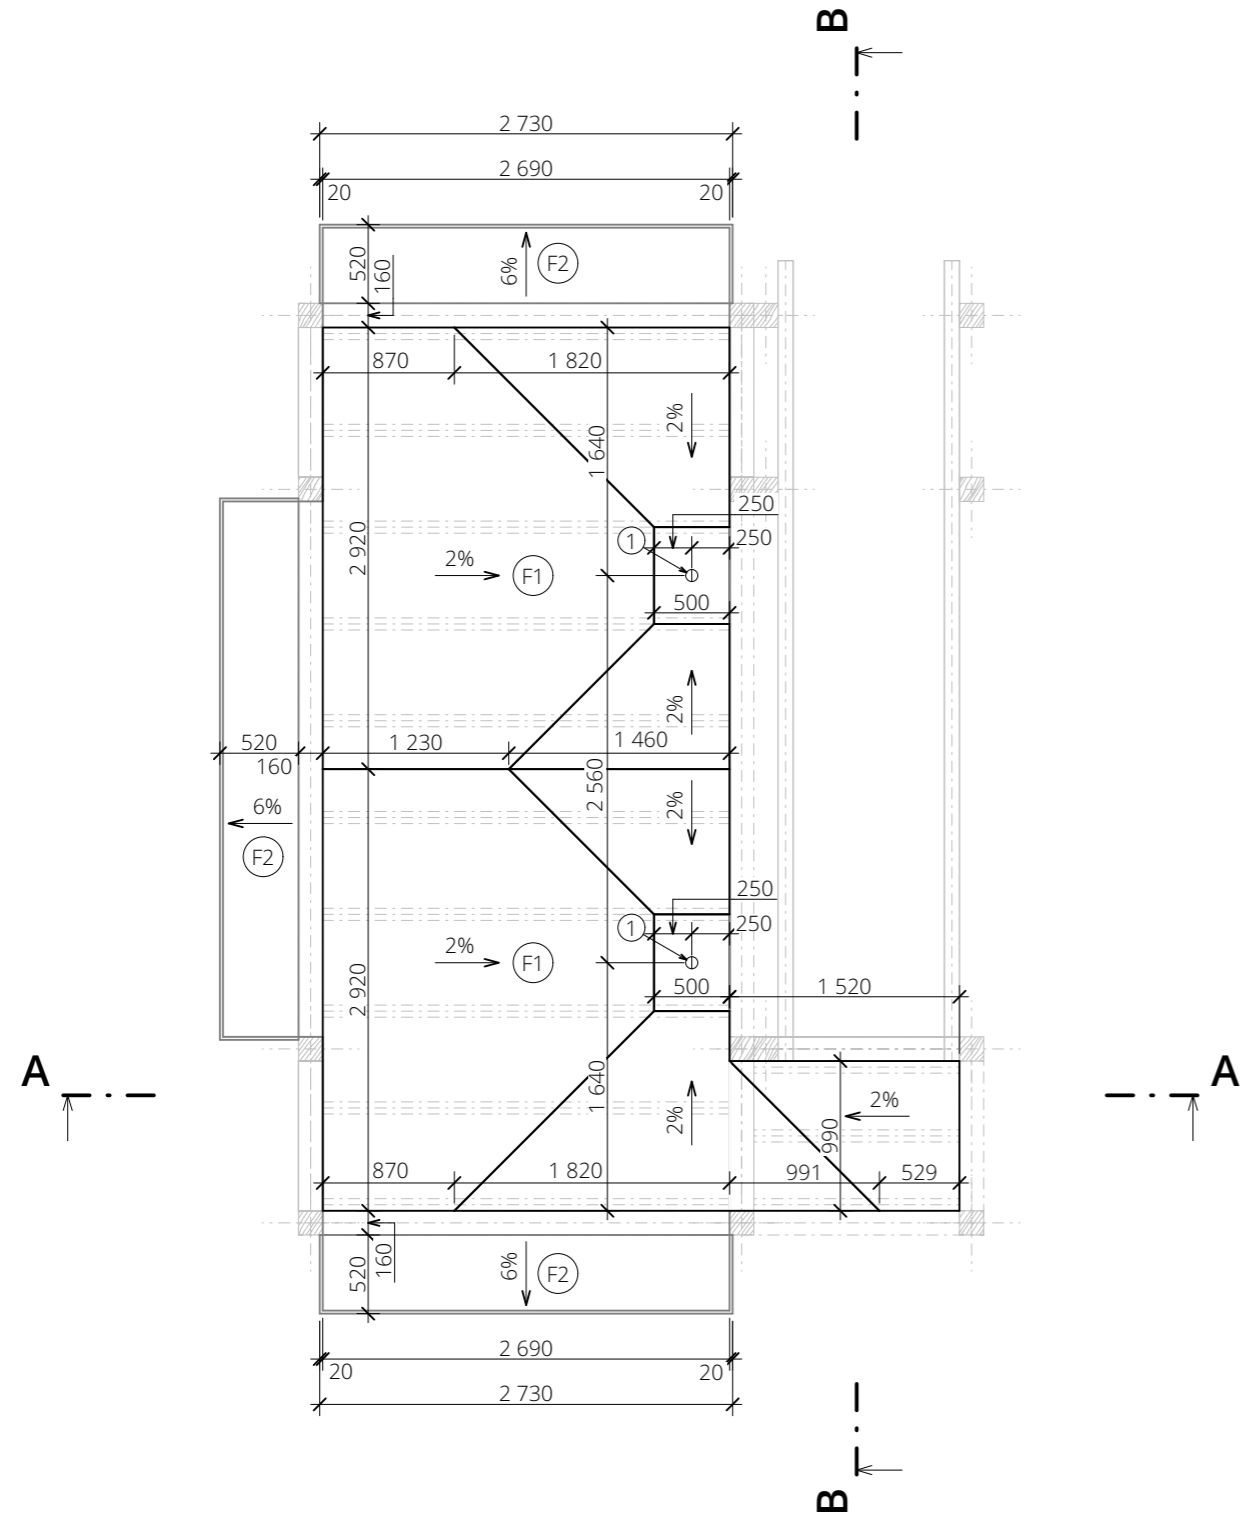

## Poznámka:

- Výškové osazení stavby na pozemku (stanovení 0,000) nutno provést před zahájením výkopových prací na stavbě za účasti zhotovitele stavby, stavebníka a autora návrhu
- Veškerá stavební činnost bude prováděna dle technologických předpisů a postupů výrobců jednotlivých materiálů
- Při provádění stavebních prací musí být dodržovány zásady BOZP

±0,000=359,22 m n.m.Bpv