

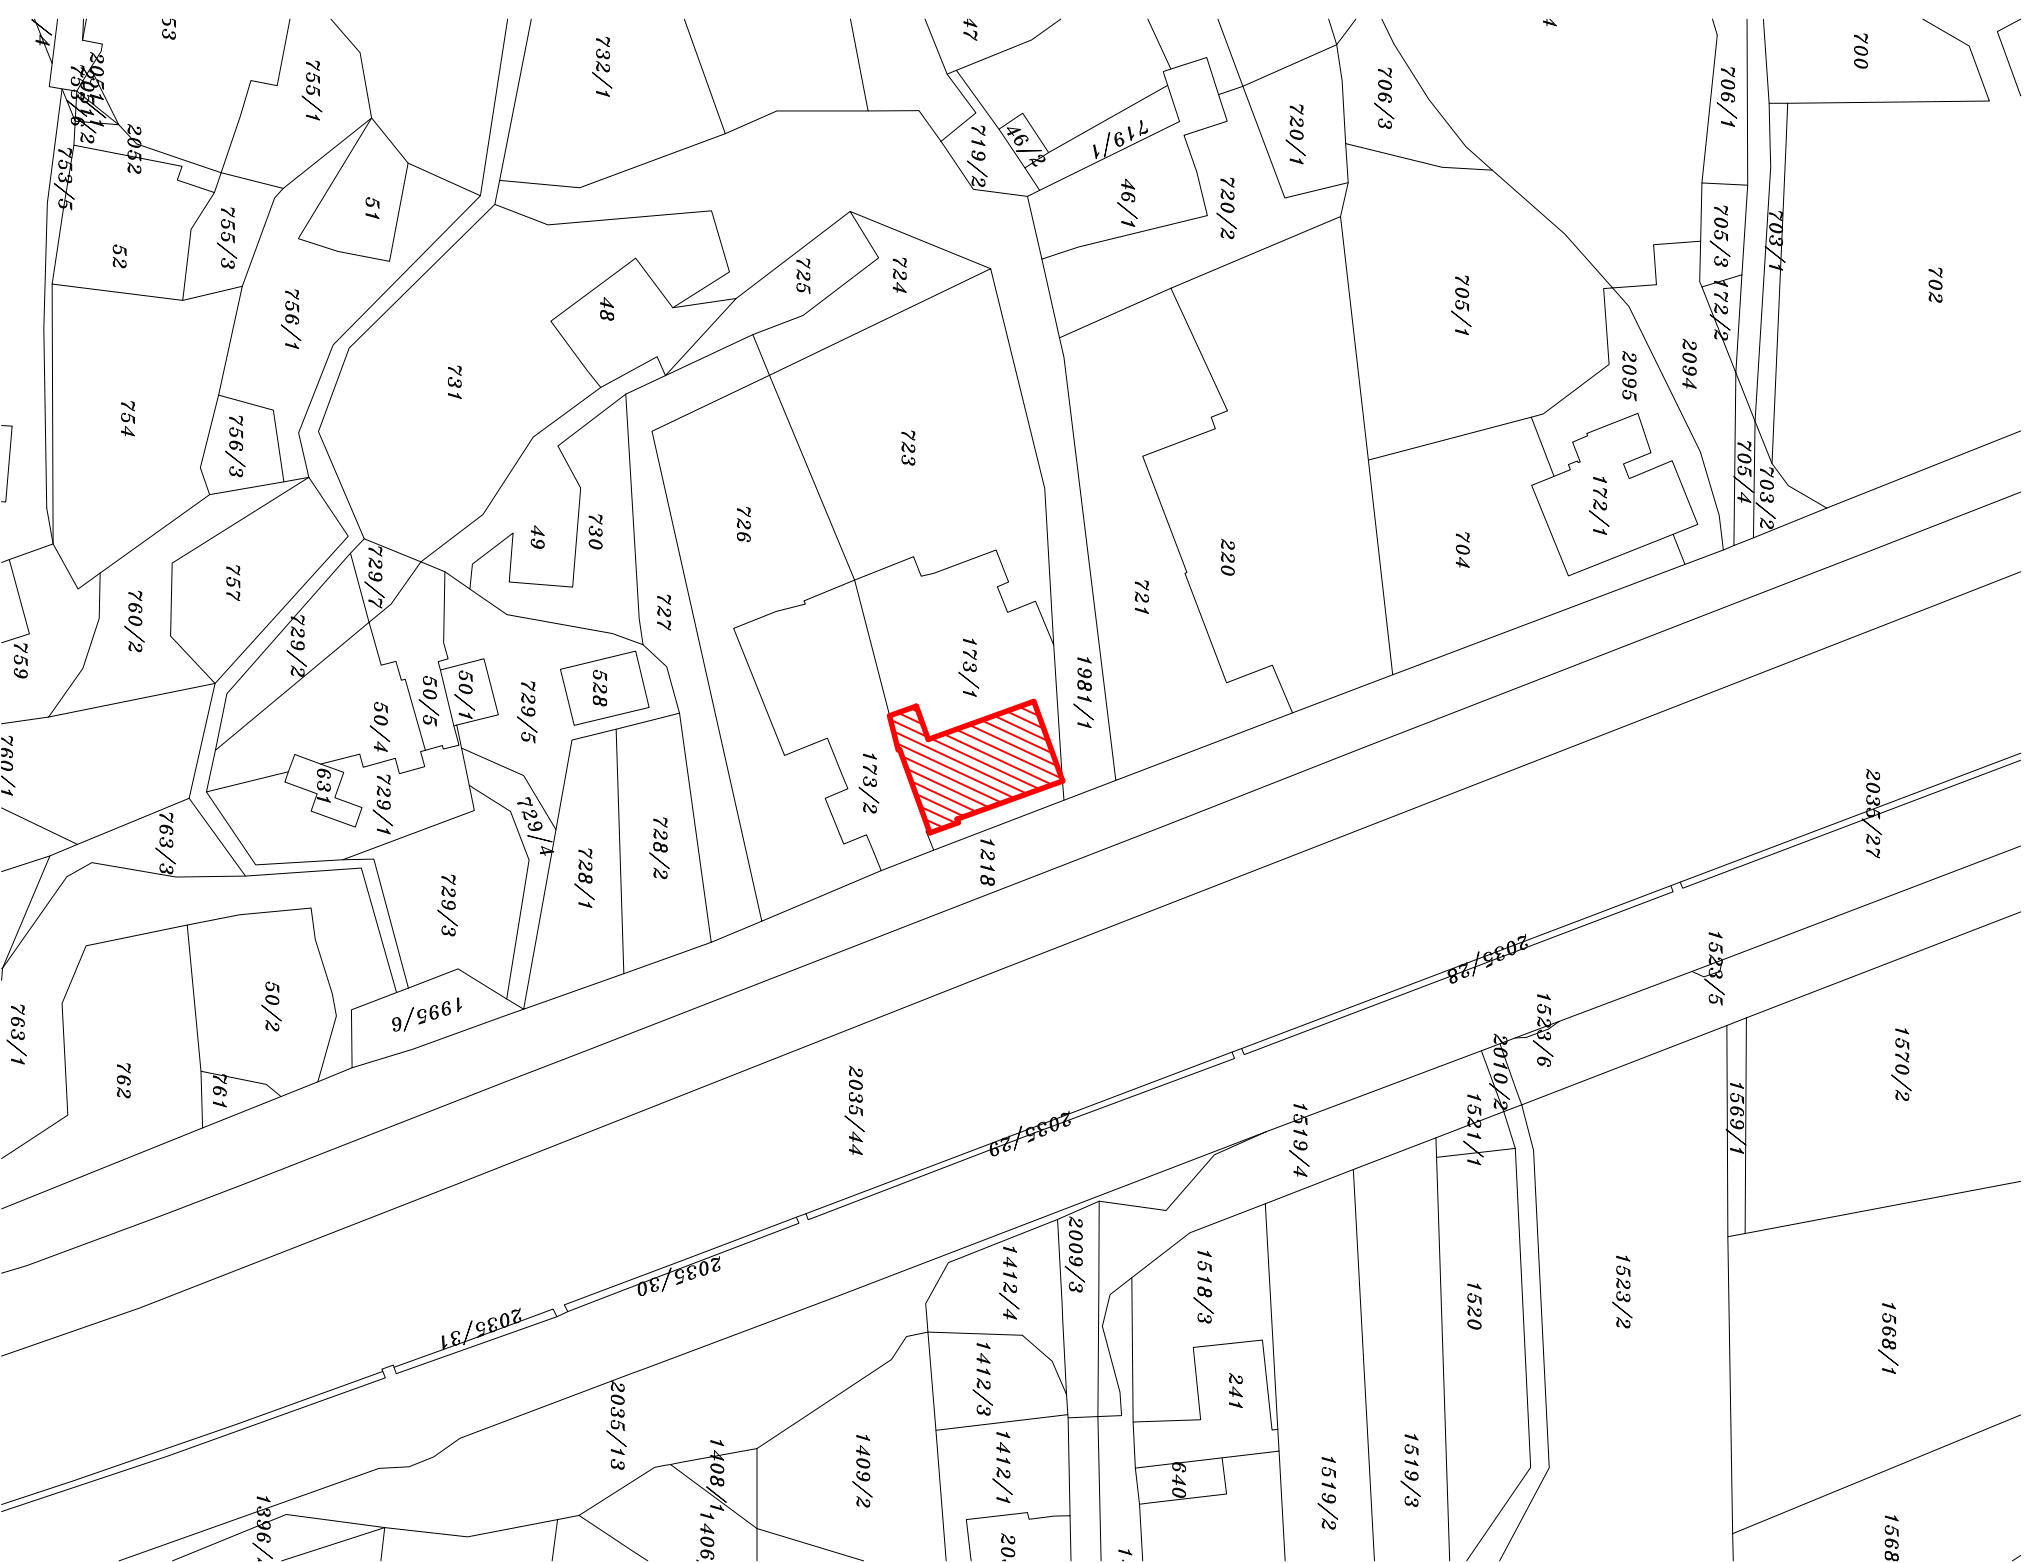


# KATASTRÁLNÍ MAPA

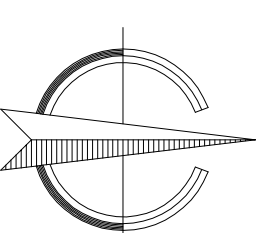

# FOTOMAPA

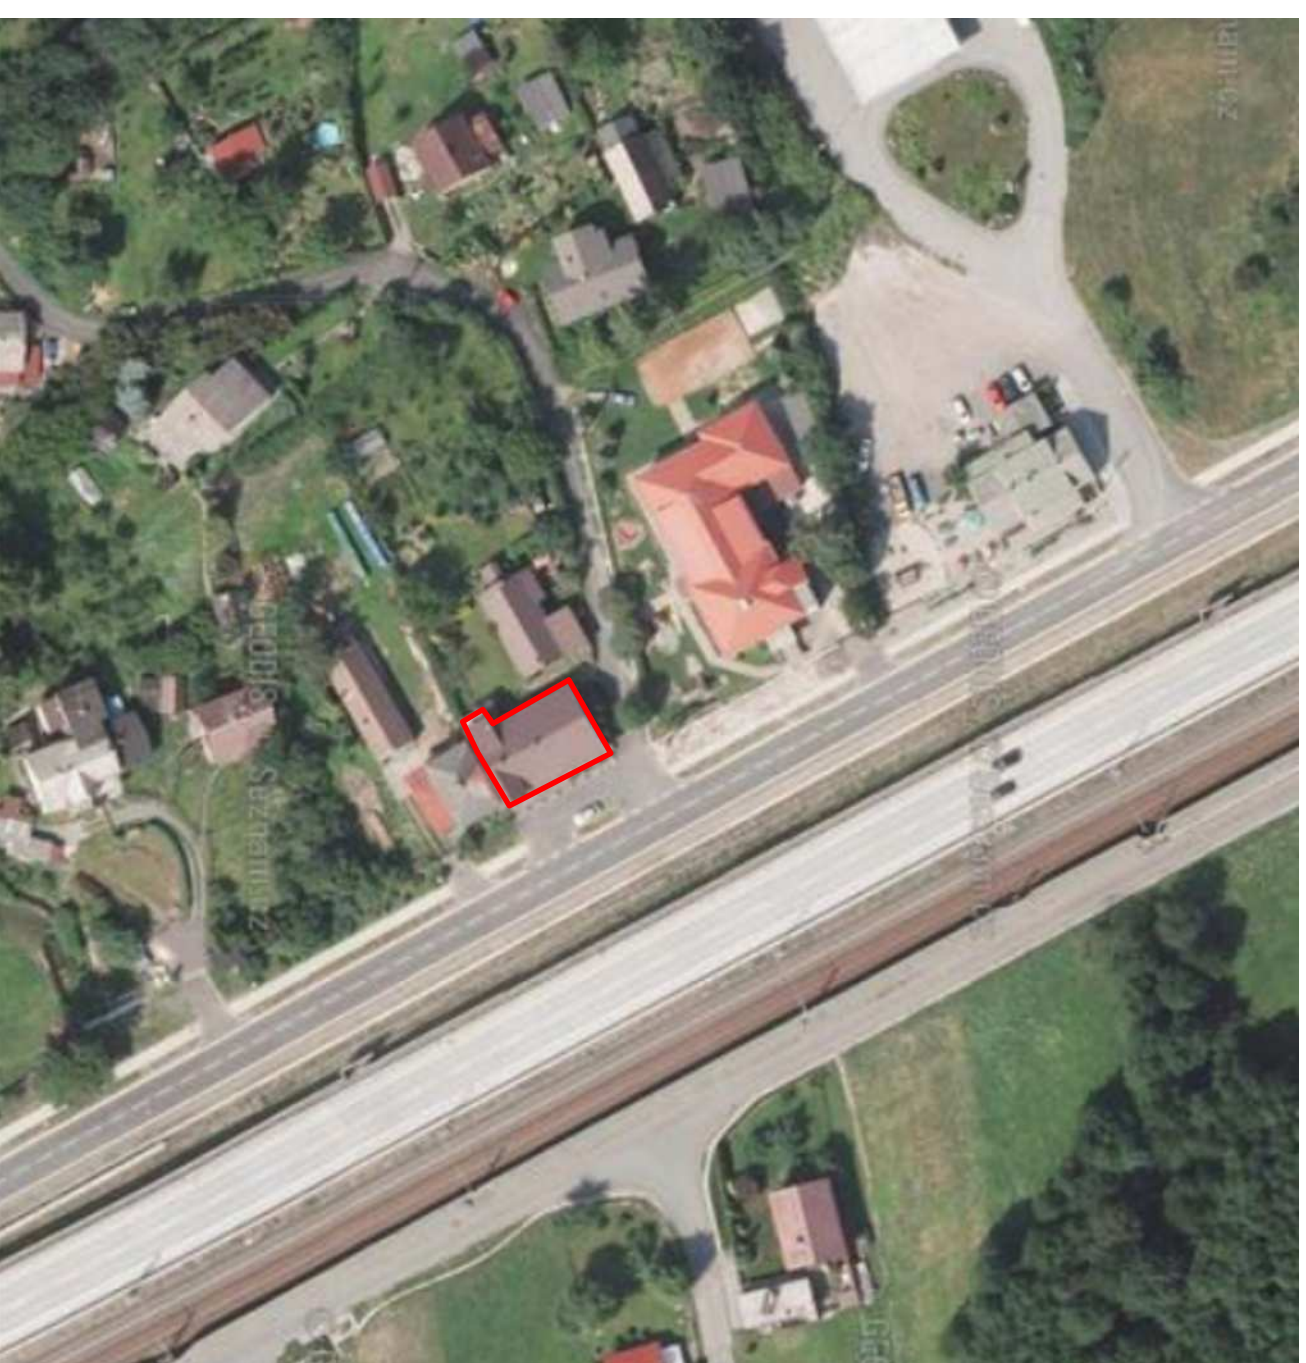

Projektant: ING. VOJTĚCH DUBOVÝ, Ph.D.		Vypracoval: ING. VOJTĚCH DUBOVÝ, Ph.D.	
Obec: HRADEK		Okres: FRÝDEK-MÍSTEK	
Zadavatel: OBEC HRADEK, HRADEK č.p. 352, 739 97			
Akce: <b>STAVEBNÍ ÚPRAVY DOMU č.p. 115 HRADEK, par. č. 173/1</b>		Měřítko: 1:1000	
Obsah: SITUACE ŠIRŠÍCH VZTAHŮ		Datum: BŘEZEN 2014	
Díl: C. SITUACE STAVBY		Zakáz. číslo: 003/2014	
		Stupeň: DSP	
		Číslo výkresu: C.	
		Číslo kopie:	

**ArcDesign**  
s.r.o.  
V Zátiší 810/1  
709 00 Ostrava

IČ: 28655141  
DIČ: CZ28655141