

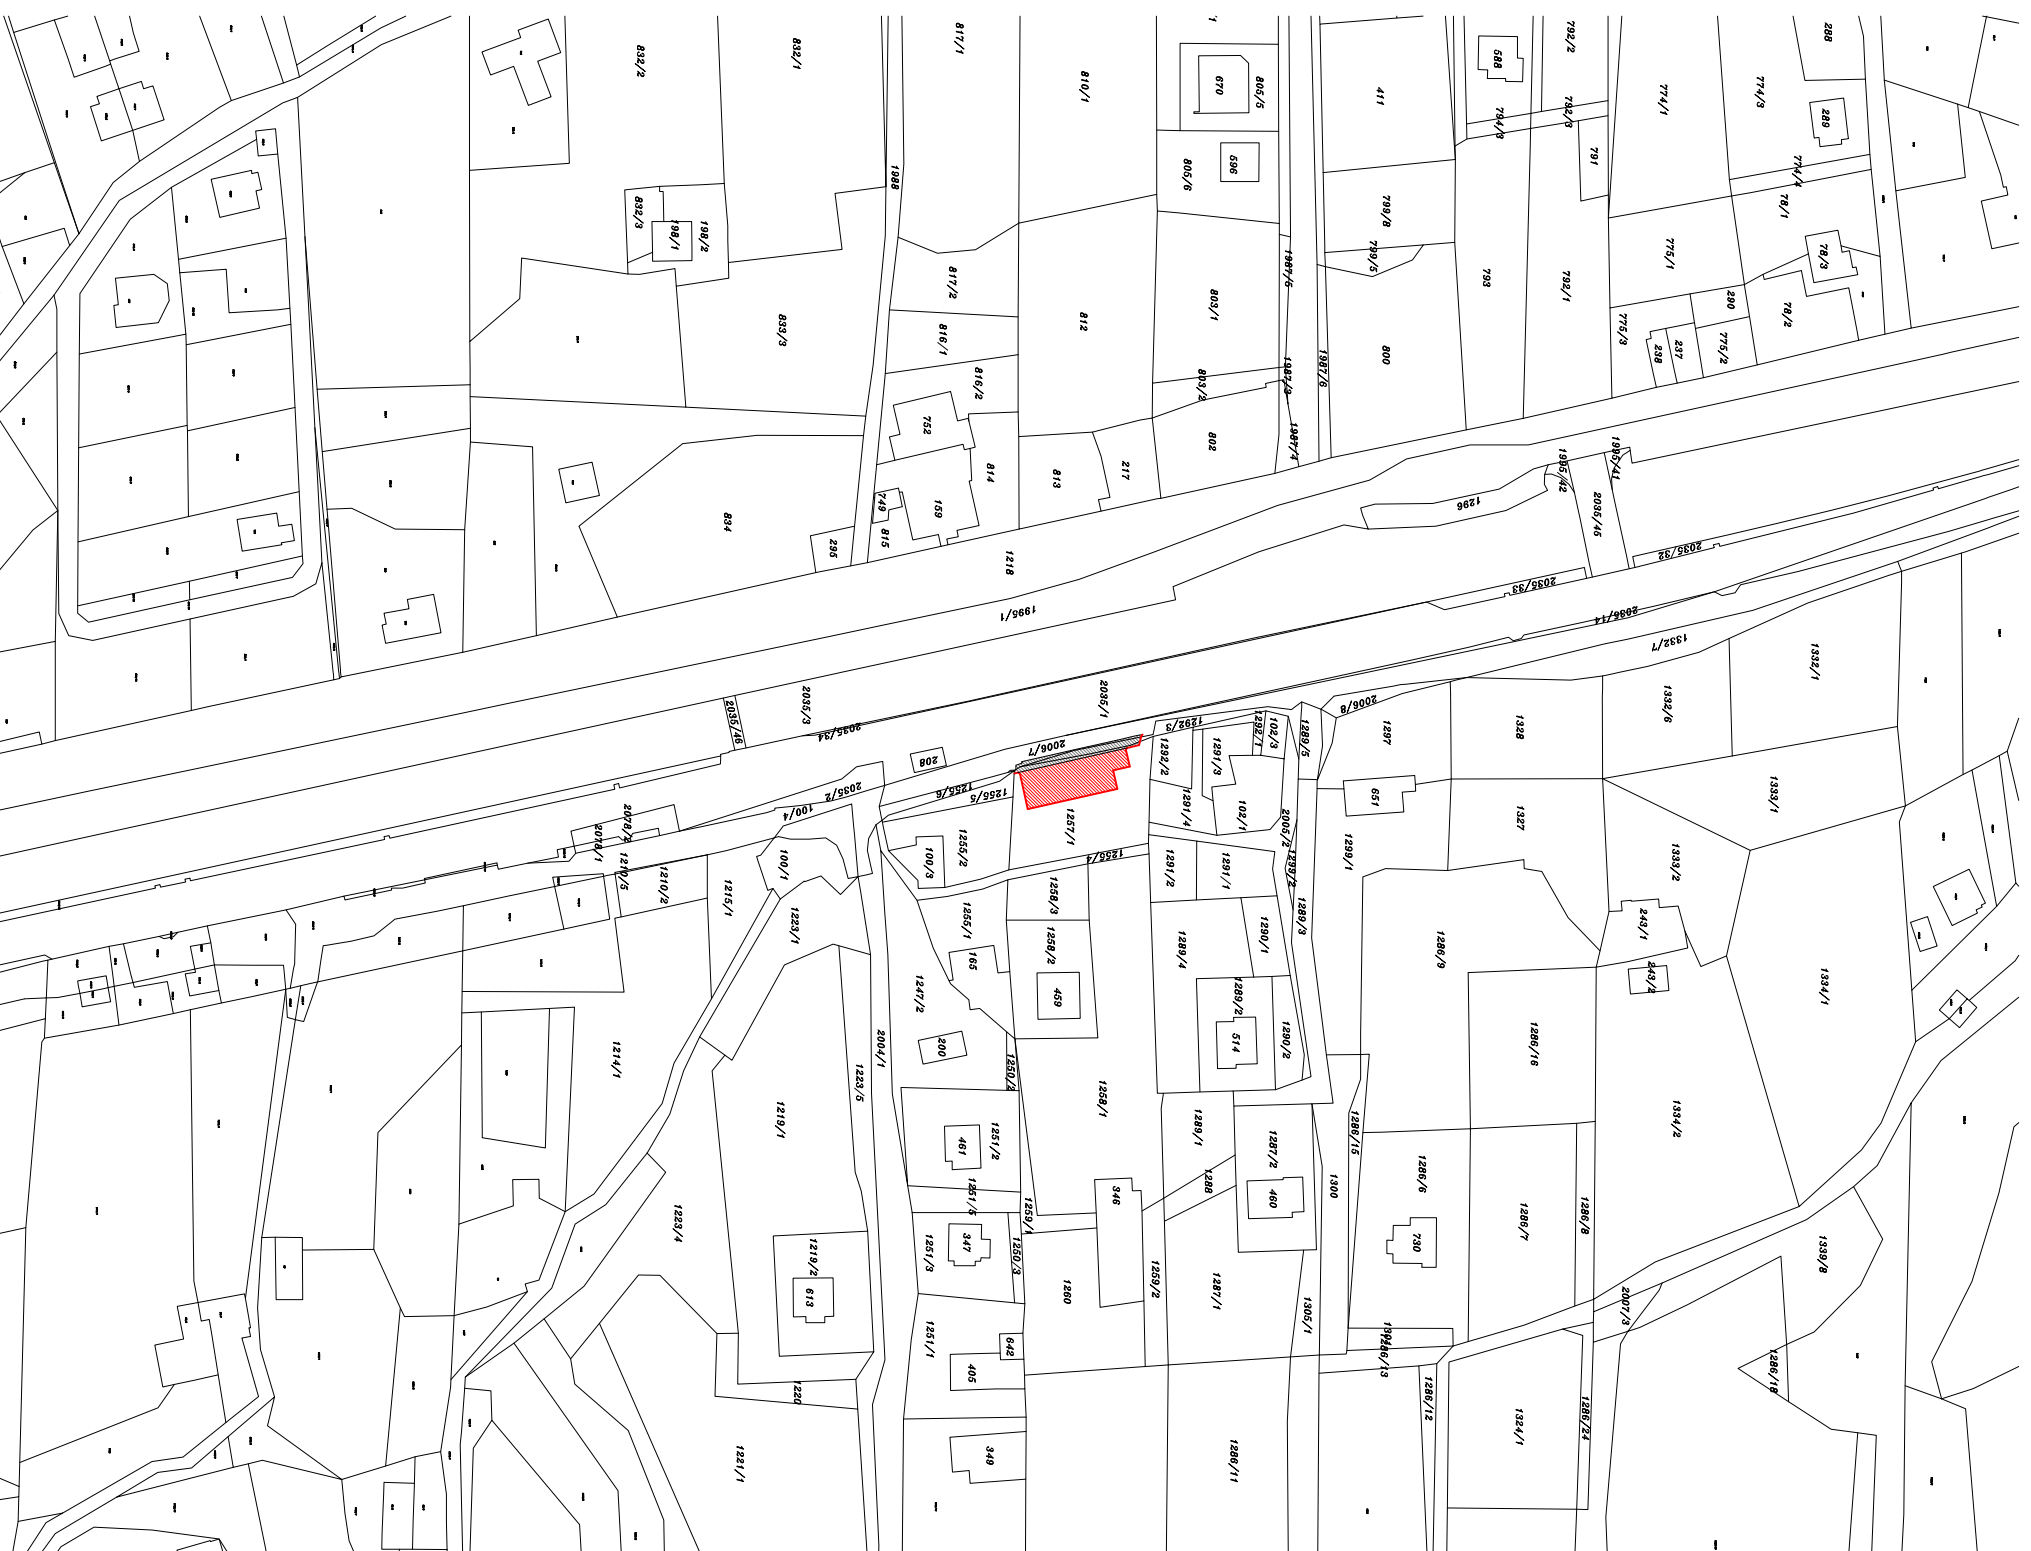



KATASTRÁLNÍ MAPA:

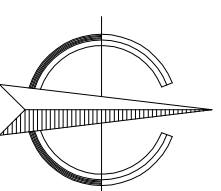

FOTOMAPA:

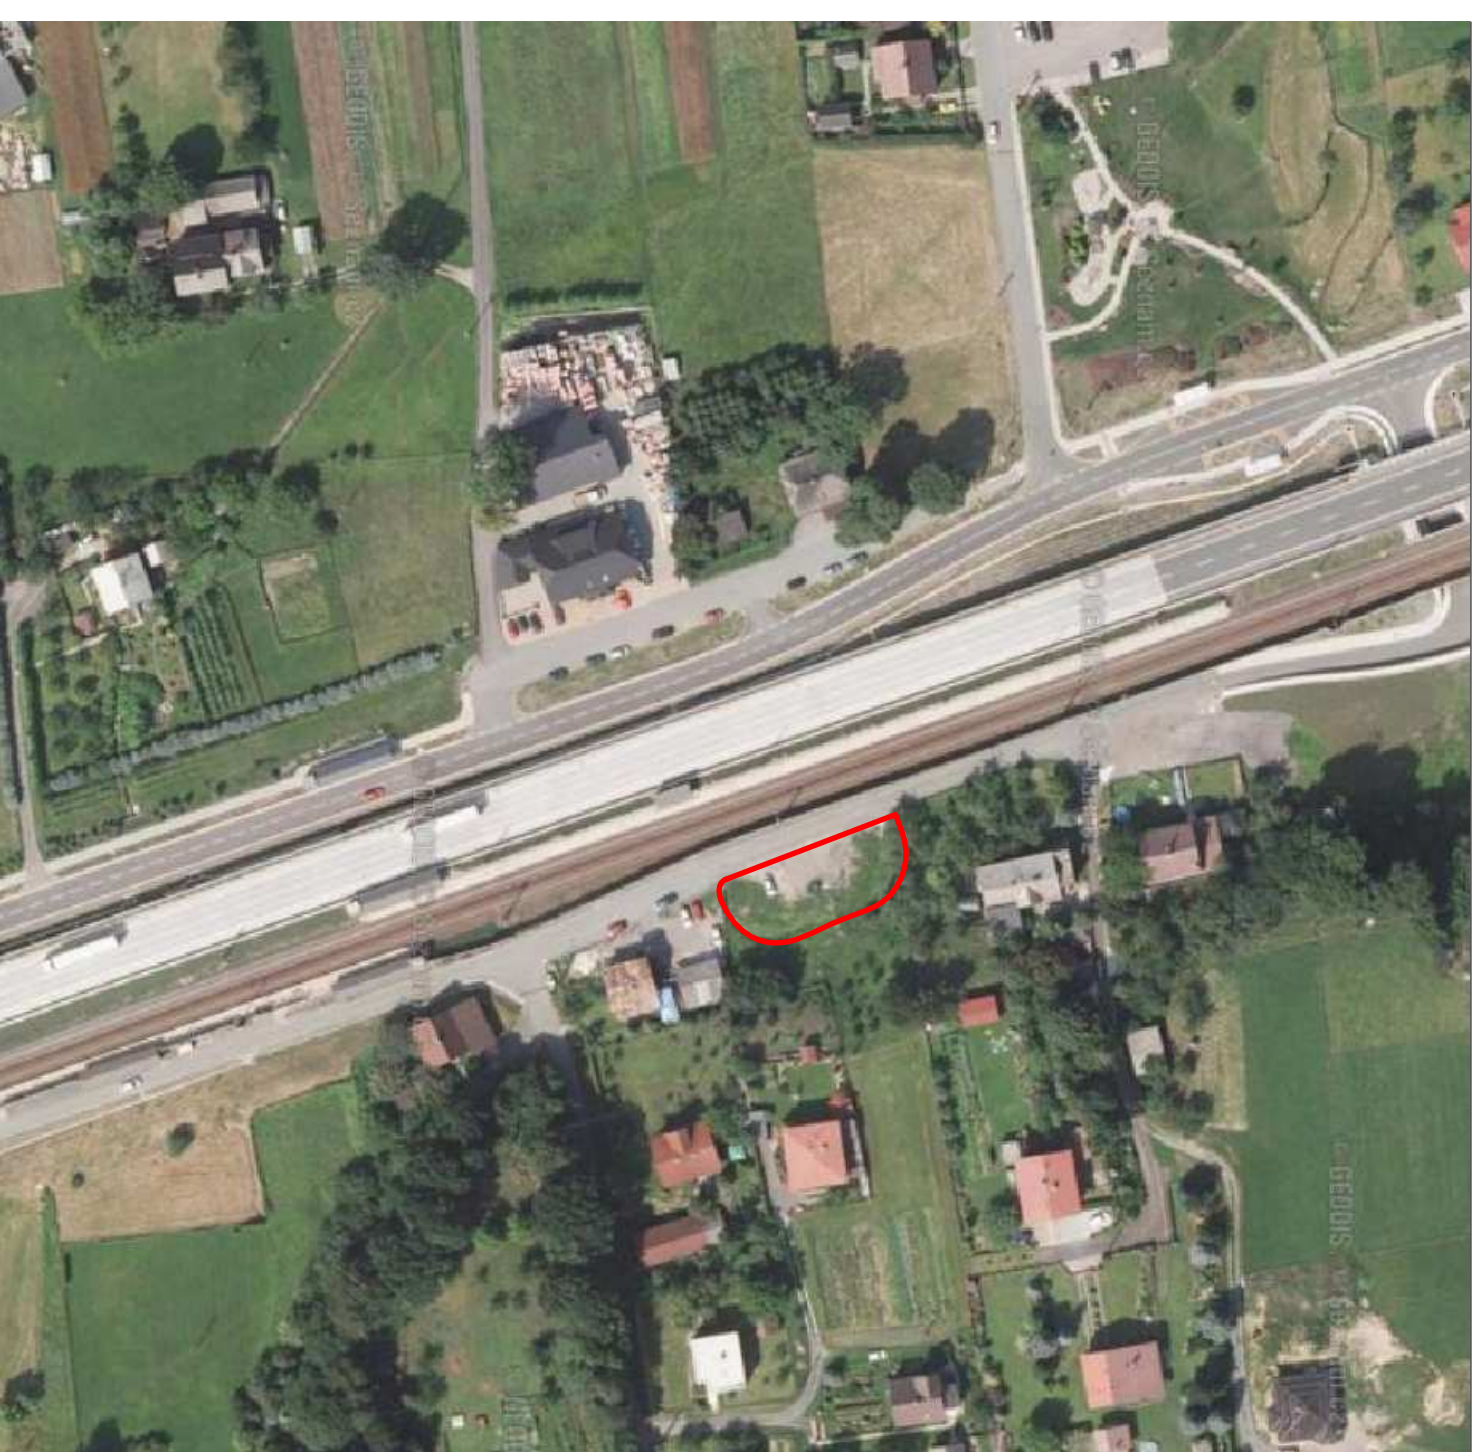

Projektant: ING. VOJTĚCH DUBOVÝ, Ph.D.	Vypracoval: ING. VOJTĚCH DUBOVÝ, Ph.D.	 ArcDesign s.r.o. V Závěti 810/1 708 00 Ostrava IČ: 28855141 DIČ: CZ28855141
Obec: HRADEK	Okres: FRÝDEK-MÍSTEK	
Zadavatel: OBEC HRADEK, HRADEK č.p. 352, 739 97	Akce: OSTAVNÉ A MANIPULAČNÍ PLOCHY, HRADEK par.č. 1257/1, 1292/3, 2006/7 k.ú. HRADEK	
Obsah: SITUACE ŠIRŠÍCH VZTAHŮ	Měřítko: 1:2000	Datum: BŘEZEN 2014
Díl: SITUACE STAVBY	Číslo výkresu: 02	Zakáz. číslo: 002/2014
		Služba: ÚZEM. SOUHLAS
		Číslo kopie: