


SITUACE

M 1:500

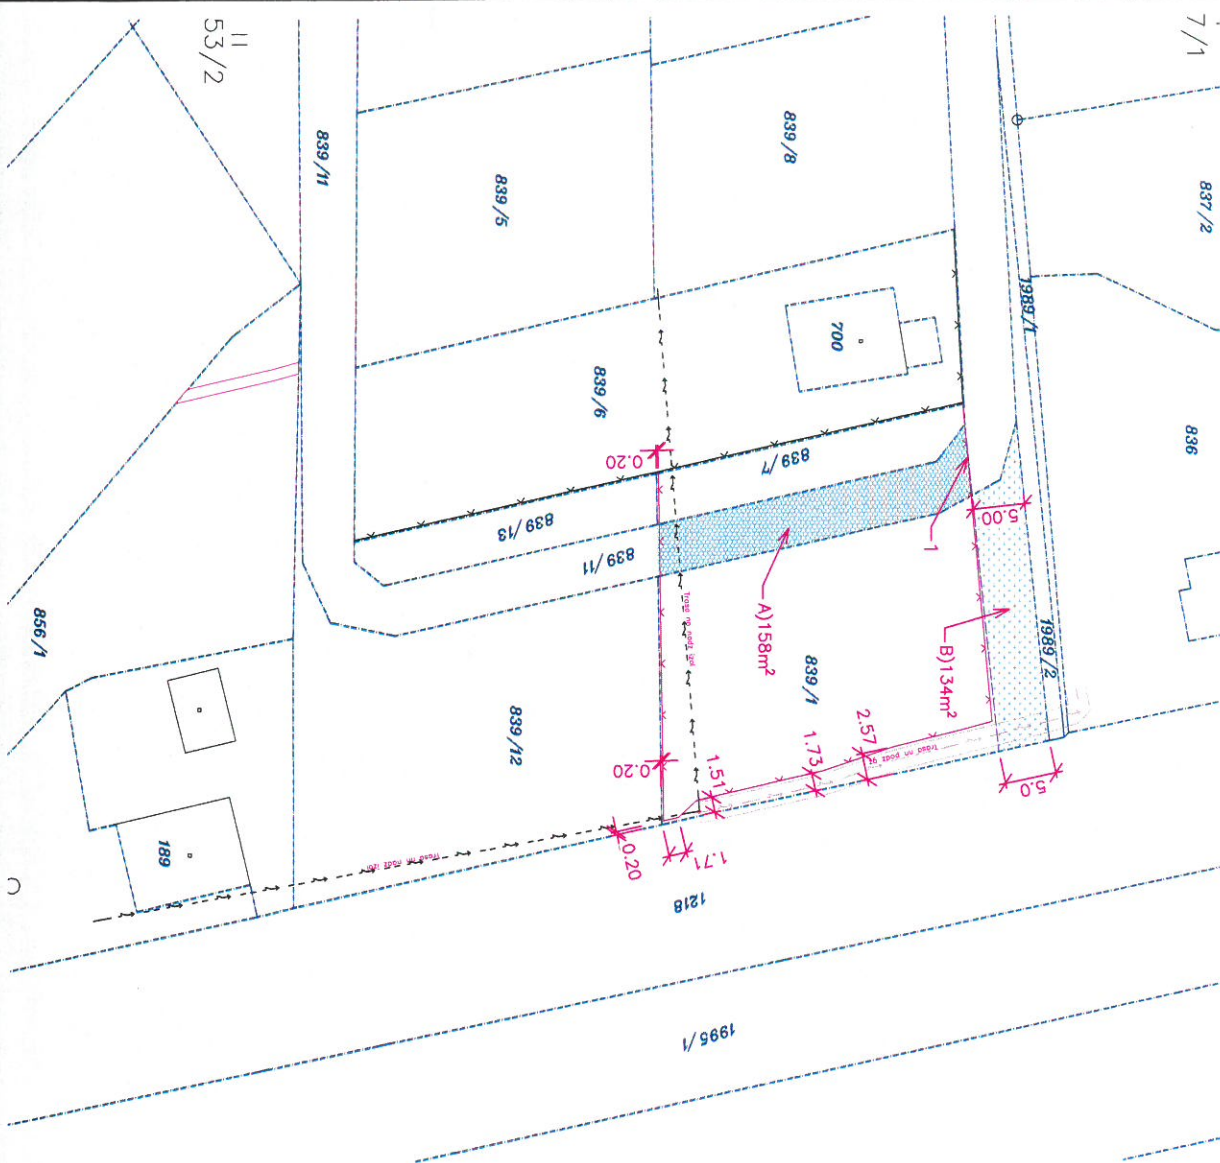

Legenda:

- katastrální hranice
- stávající drátěné oplocení
- nové oplocení poplastované pleťivo v.1,7m
- nová parcelace


Stávající sítě:

- zemní vedení NN (ČEZ) OP 1,0m
- nadzemní vedení NN (ČEZ)
- 1 ... otevřená brána dl.4m
- A) navrhovaná směna pozemku za pozemek B)

A - obec
B - SIKOROVÁ Marie

POZNÁMKA:

PŘED ZAHÁJENÍM PRÁČÍ JE ZAPOTŘEBÍ PROVÉST PŘESNÉ VYTÝČENÍ INŽENÝRSKÝCH SÍTÍ SE ZODPOVĚDNÝMI ZÁSTUPCI PROVOZU. O VYTÝČENÍ SÍTÍ BUDE SEPSÁN PROTOKOL. PŘI PROVÁDĚNÍ STAVBY BUDOU DODRŽENY PODMÍNKY SPRÁVCŮ DOPRAVNÍ A TECHNICKÉ INFRASTRUKTURY.

| | | | |
|--|--|--------------------------|--|
| ZODP. PROJEKTANT | VYPRACOVAL | AUTORIZACE A TECH. KONT. |  ROMAN WOJTAS Projektant a inženýrská dílna ve výstavbě Vendičny 154, 739 94 Mob.: 731 242 327; IČ: 75248719; ID dat.: yrgoepj E-mail: r.wojtas@seznam.cz; Web: www.romanwojtas.cz |
| Wojtas Roman | Wojtas Roman | | |
| INVESTOR | Marie Sikorová, Hrádek 425, 739 97 Hrádek | | |
| MÍSTO STAVBY | parc. č. 839/1, 839/12, 839/13, 839/7, 839/11, katal. Hrádek | | |
| OPLOCENÍ POZEMKU PARC. Č. 839/1, 839/12, 839/13, 839/7, 839/11 | | | |
| OBJEKT: | CELKOVÁ SITUACE STAVBY | | |
| FORMÁT | 2xřada4 | Č. ZAKÁZKY | 20160015 |
| DATUM | 02/2015 | STUPĚŇ | DUS |
| MĚŘÍTKO | 1:250 | Č. VYKR. | C.2 |
| | | Č. KÓPII | III |

TENTO VÝKRES JE DŮLEŽITOU VLASTNOSTÍ PRÁVĚ ROMAN WOJTAS NEJSMĚ BÝT POUŽIT A KOPÍROVÁNÍ TĚMTO OSOBOU, JIŽ PŘEKROUČÍ JINAK S NĚM NÁRODKOVO BEZ PŘEDCHOZÍHO SOUHLASÍ PRÁVĚ ROMAN WOJTAS.