


# ŘEZ A-A'

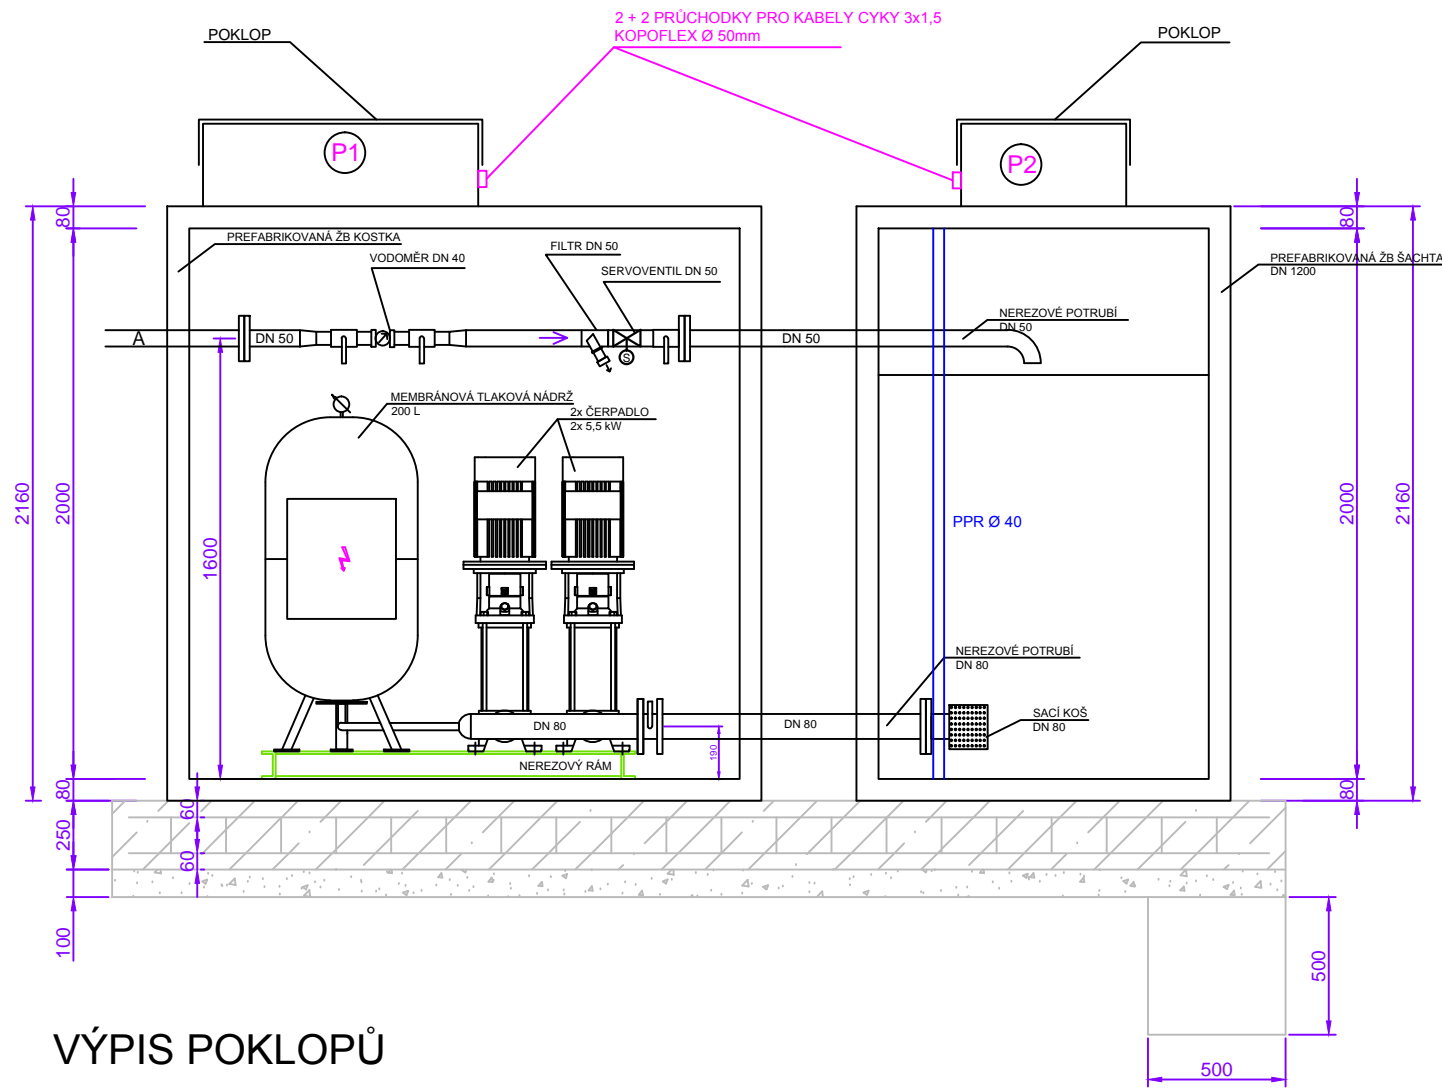


## VÝPIS POKLOPŮ

- P1** POKLOP S RÁMEM PE-HD - 700x1000 mm
- P1** POKLOP S RÁMEM PE-HD - 600x600 mm

## LEGENDA MATERIÁLU

- ŠTĚRKODRŤ: PODSYP ZÁKLADŮ, fr. 16-32 mm, tl. 100-150 mm
- KONSTRUKCE ZE ŽB  
BETON - C30/37 XC2, XA1

# PŮDORYS ATS

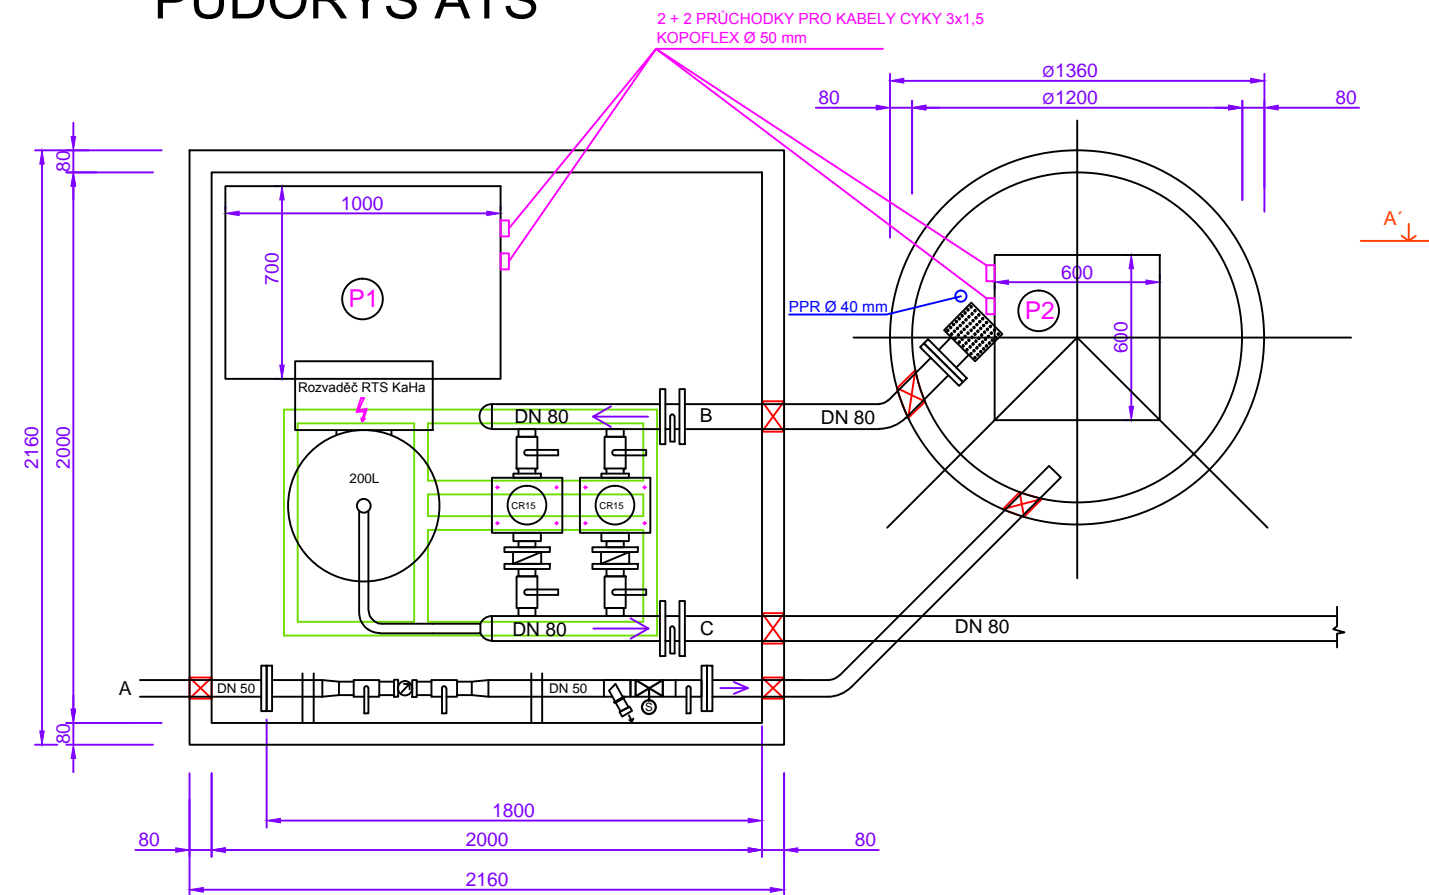

MÍSTO STAVBY:	HRÁDEK				
KRAJ:	MORAVSKOSLEZSKÝ				
KRESLIL:	Ing. Radomír Pelc	KONTROLOVAL:	Ing. Jan Fochler	VED. ODDĚLENÍ:	Ing. Jan Fochler
INVESTOR:	OBEC HRÁDEK	JEDNATEL:	Ing. Alena Chválková, MBA		
STAVBA:	HRÁDEK – ROZŠÍŘENÍ VODOVODNÍCH ŘADŮ	STUPEŇ:	DSP	MĚŘÍTKO:	1:25
		POČET A4:	2	VÝKRES Č.:	
VÝKRES:	TECHNOLOGICKÉ VYSTROJENÍ ATS	DATUM:	03/2018		01-02
		ARCHIVNÍ Č.:	7023		