



SCHÉMA ULOŽENÍ VODOVODNÍHO POTRUBÍ

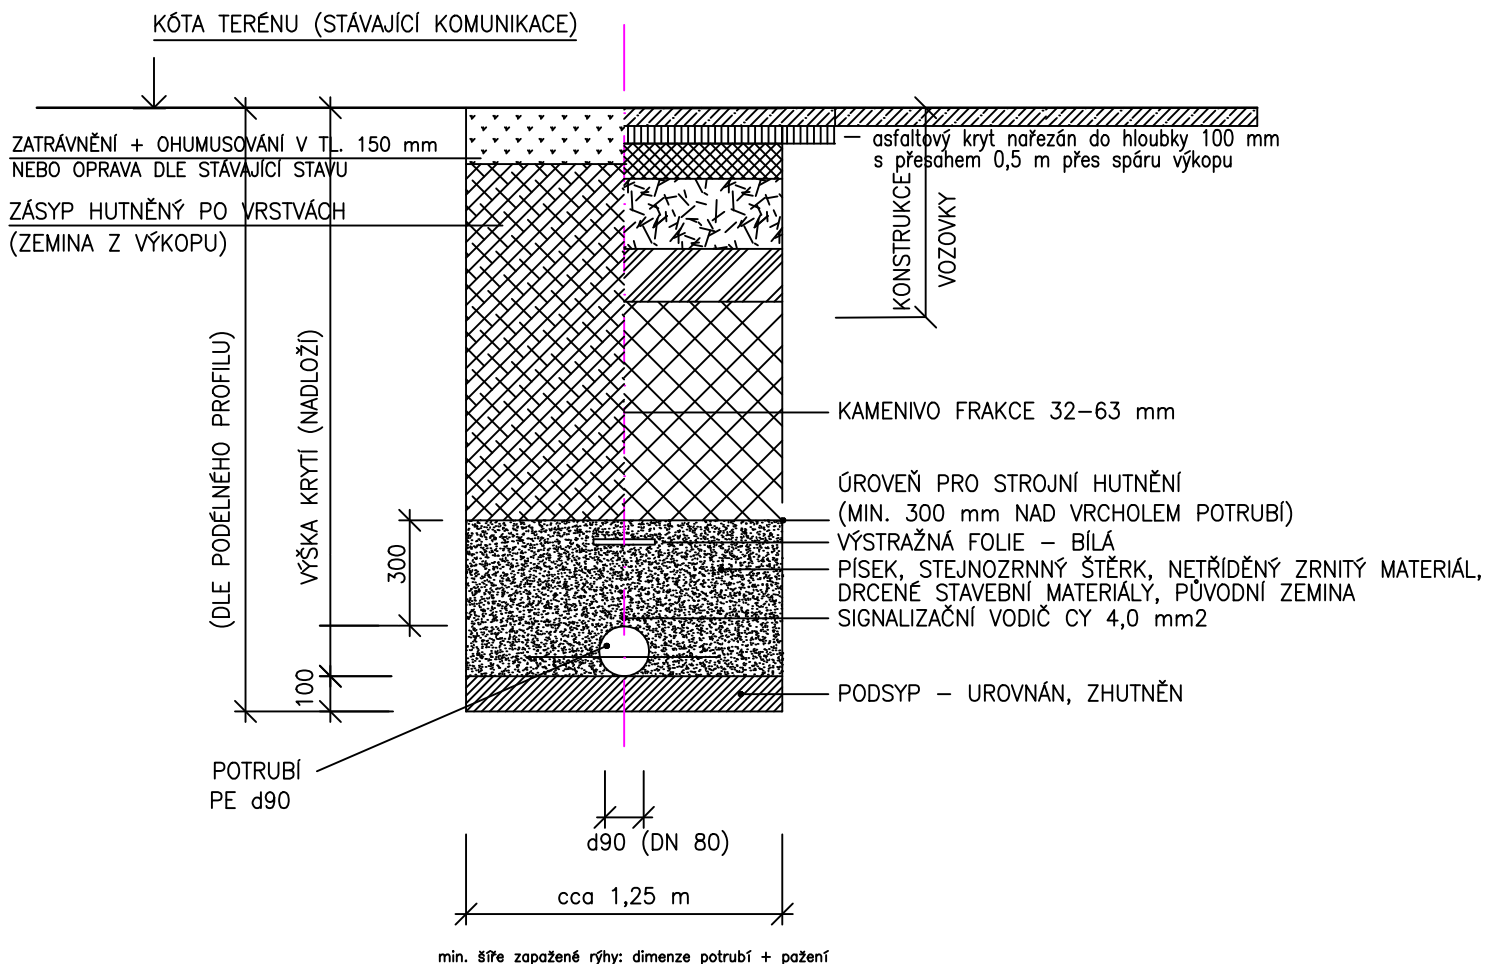

POZNÁMKA:

VÝKOPOVÁ RÝHA BUDE PAŽENA

MÍSTO STAVBY:	HRÁDEK			
KRAJ:	MORAVSKOSLEZSKÝ			
KRESLIL:	Ing. Radomír Pelc	KONTROLOVAL: <i>Fochler Jan</i> Ing. Jan Fochler		VED. ODDĚLENÍ: Ing. Jan Fochler
INVESTOR:	OBEC HRÁDEK		JEDNATEL: Ing. Alena Chválková, MBA	
STAVBA:	HRÁDEK - ROZŠÍŘENÍ VODOVODNÍCH ŘADŮ		STUPEŇ: DSP	
VÝKRES:	ULOŽENÍ POTRUBÍ VE VÝKOPU - VZOROVÝ ŘEZ		MĚŘÍTKO: 1:25	
			POČET A4: 1	VÝKRES Č.: 01-04
			DATUM: 03/2018	01-04
		ARCHIVNÍ Č.:	7023	