








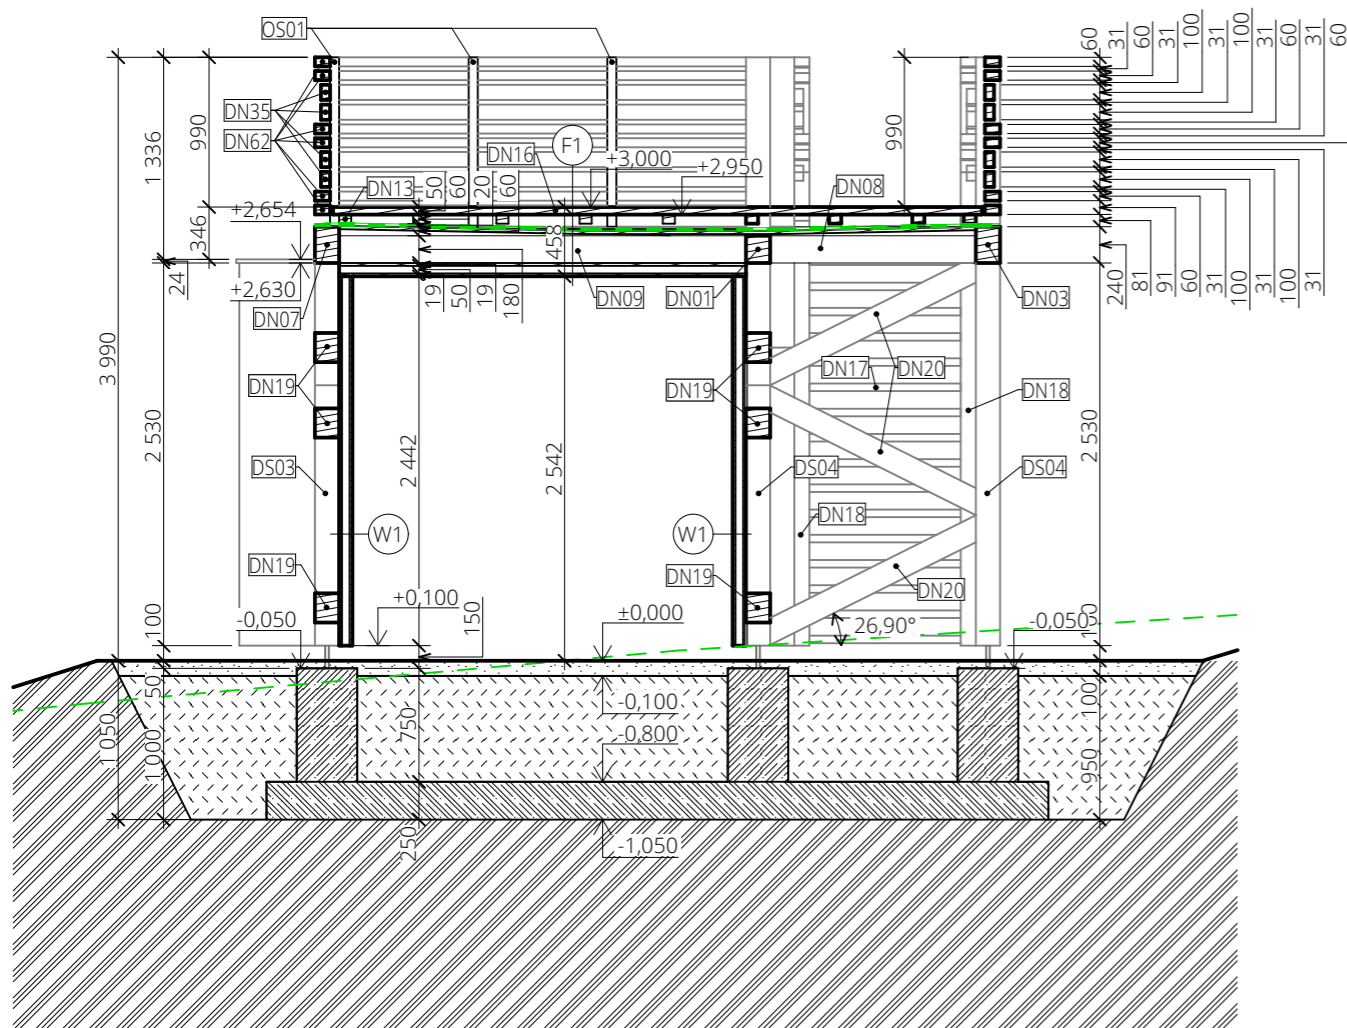

Řez A-A'

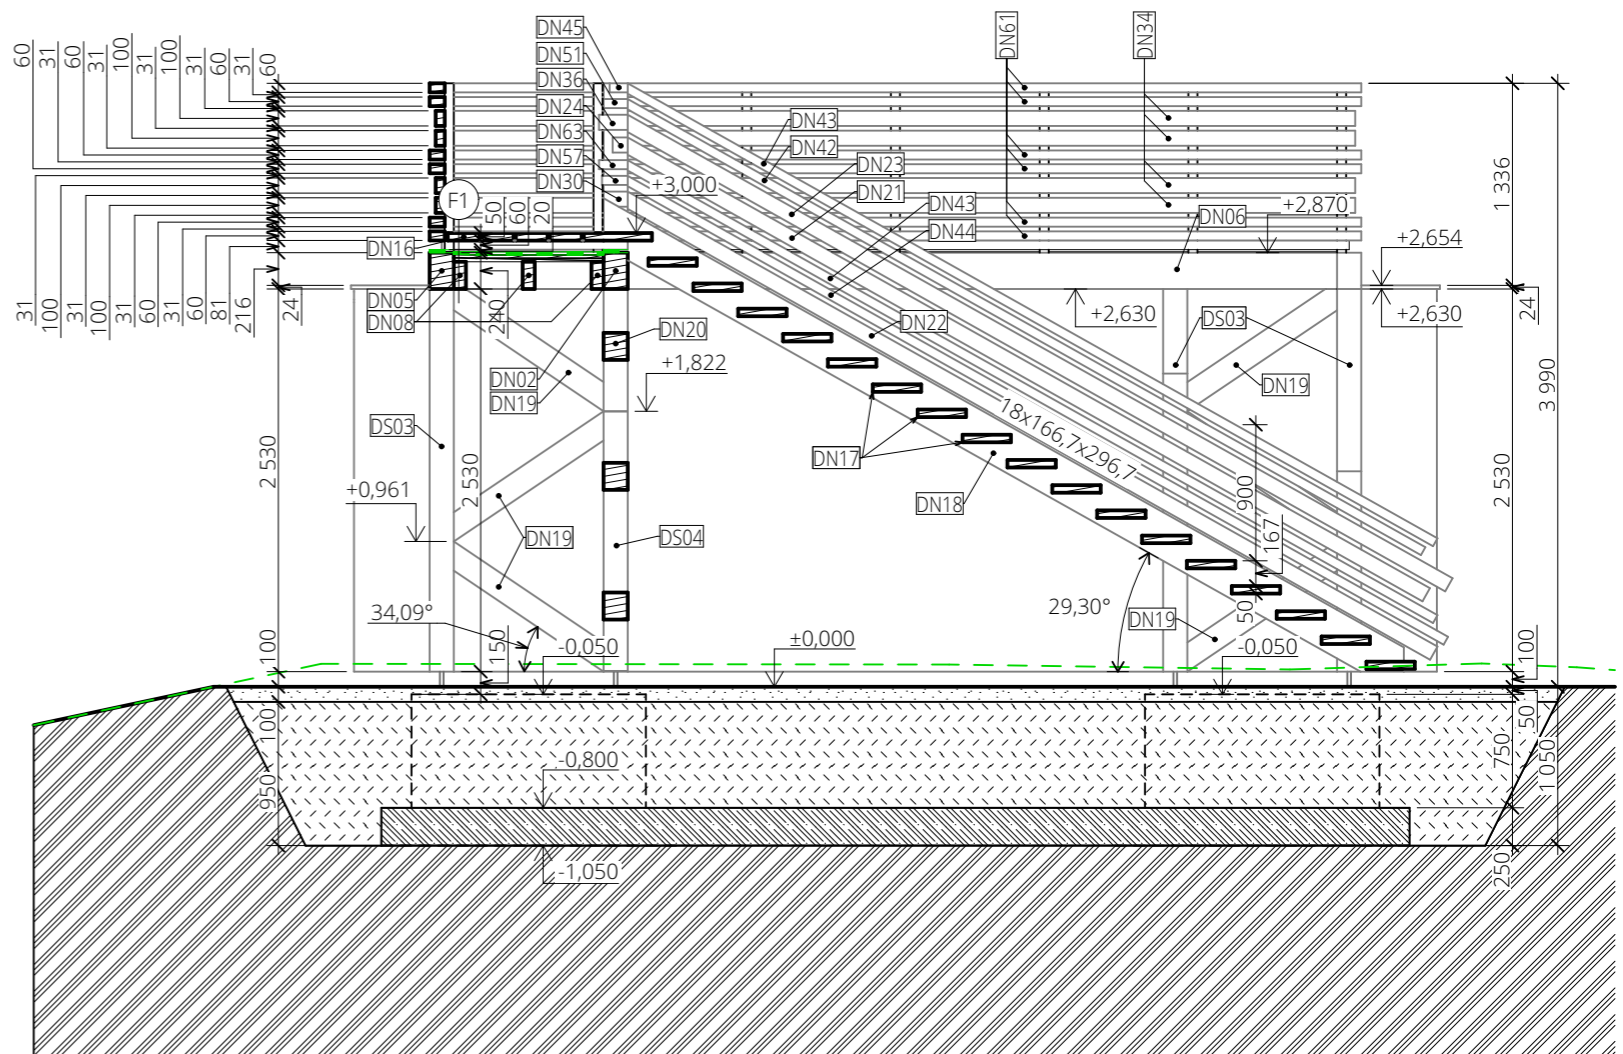

Řez B-B'

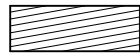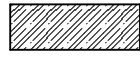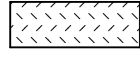

Materiály

-  Dřevo C 24
-  Beton vyztužený C 20/25, Výztuž B500b
-  Zemina nasypaná
-  Zemina původní
-  Bílá štěpka
-  EPDM fólie Firestone, tl. 1,14 mm
-  Původní terén

Poznámka:

- Výškové osazení stavby (stanovení 0,000) nutno provést před zahájením výkopových prací na stavbě za účasti zhotovitele stavby, stavebníka a autora návrhu
- Veškerá stavební činnost bude prováděna dle technologických předpisů a postupů výrobců jednotlivých materiálů
- Při provádění stavebních prací musí být dodržovány zásady BOZP

**petit
atelier**

AUTOR NÁVRHU
Ing. Jan Beneš

VYPRACOVALA
Bc. Radim Tyrlik

KONTROLOVAL
Ing. Jan Beneš

ZODPOVĚDNÝ PROJEKTANT
Ing. Jan Beneš

ČÍSLO ZAKÁZKY
1912

INVESTOR
Obec Hrádek, Hrádek
352, 739 97 Hrádek

STAVBA

**Veřejně přístupný
přístřešek v obci
Hrádek**
parc. č. 850/2 k.ú.
Hrádek [647357]

PROFESE / KÓD PROFESE

Arch. stav. řešení / D.1.1.

OBJEKT

SO01

VÝKRES

Řezy

ČÍSLO VÝKRESU

SO 01 D.1.1.07

STUPEŇ PD

-

DATUM 05.2019

MĚŘÍTKO 1:50

FORMÁT A3

ČÍSLO PARÉ

Dokumentace je majetkem autora. Výkres či jeho část může být kopírována nebo jiným způsobem rozšiřována pouze po předchozím souhlasu autora. Tato dokumentace nenahrazuje dokumentaci pro provádění stavby. Stavbu lze provádět na základě dokumentace pro provádění stavby zpracované dle přílohy č. 13, vyhlášky č. 499/2006 Sb., o dokumentaci staveb, jak vyplývá ze změn provedených vyhláškami č. 62/2013 Sb. a č. 405/2017 Sb.

www.petitatelier.cz

±0,000=359,22 m n.m.Bpv