


3D Schéma přístřešku 1

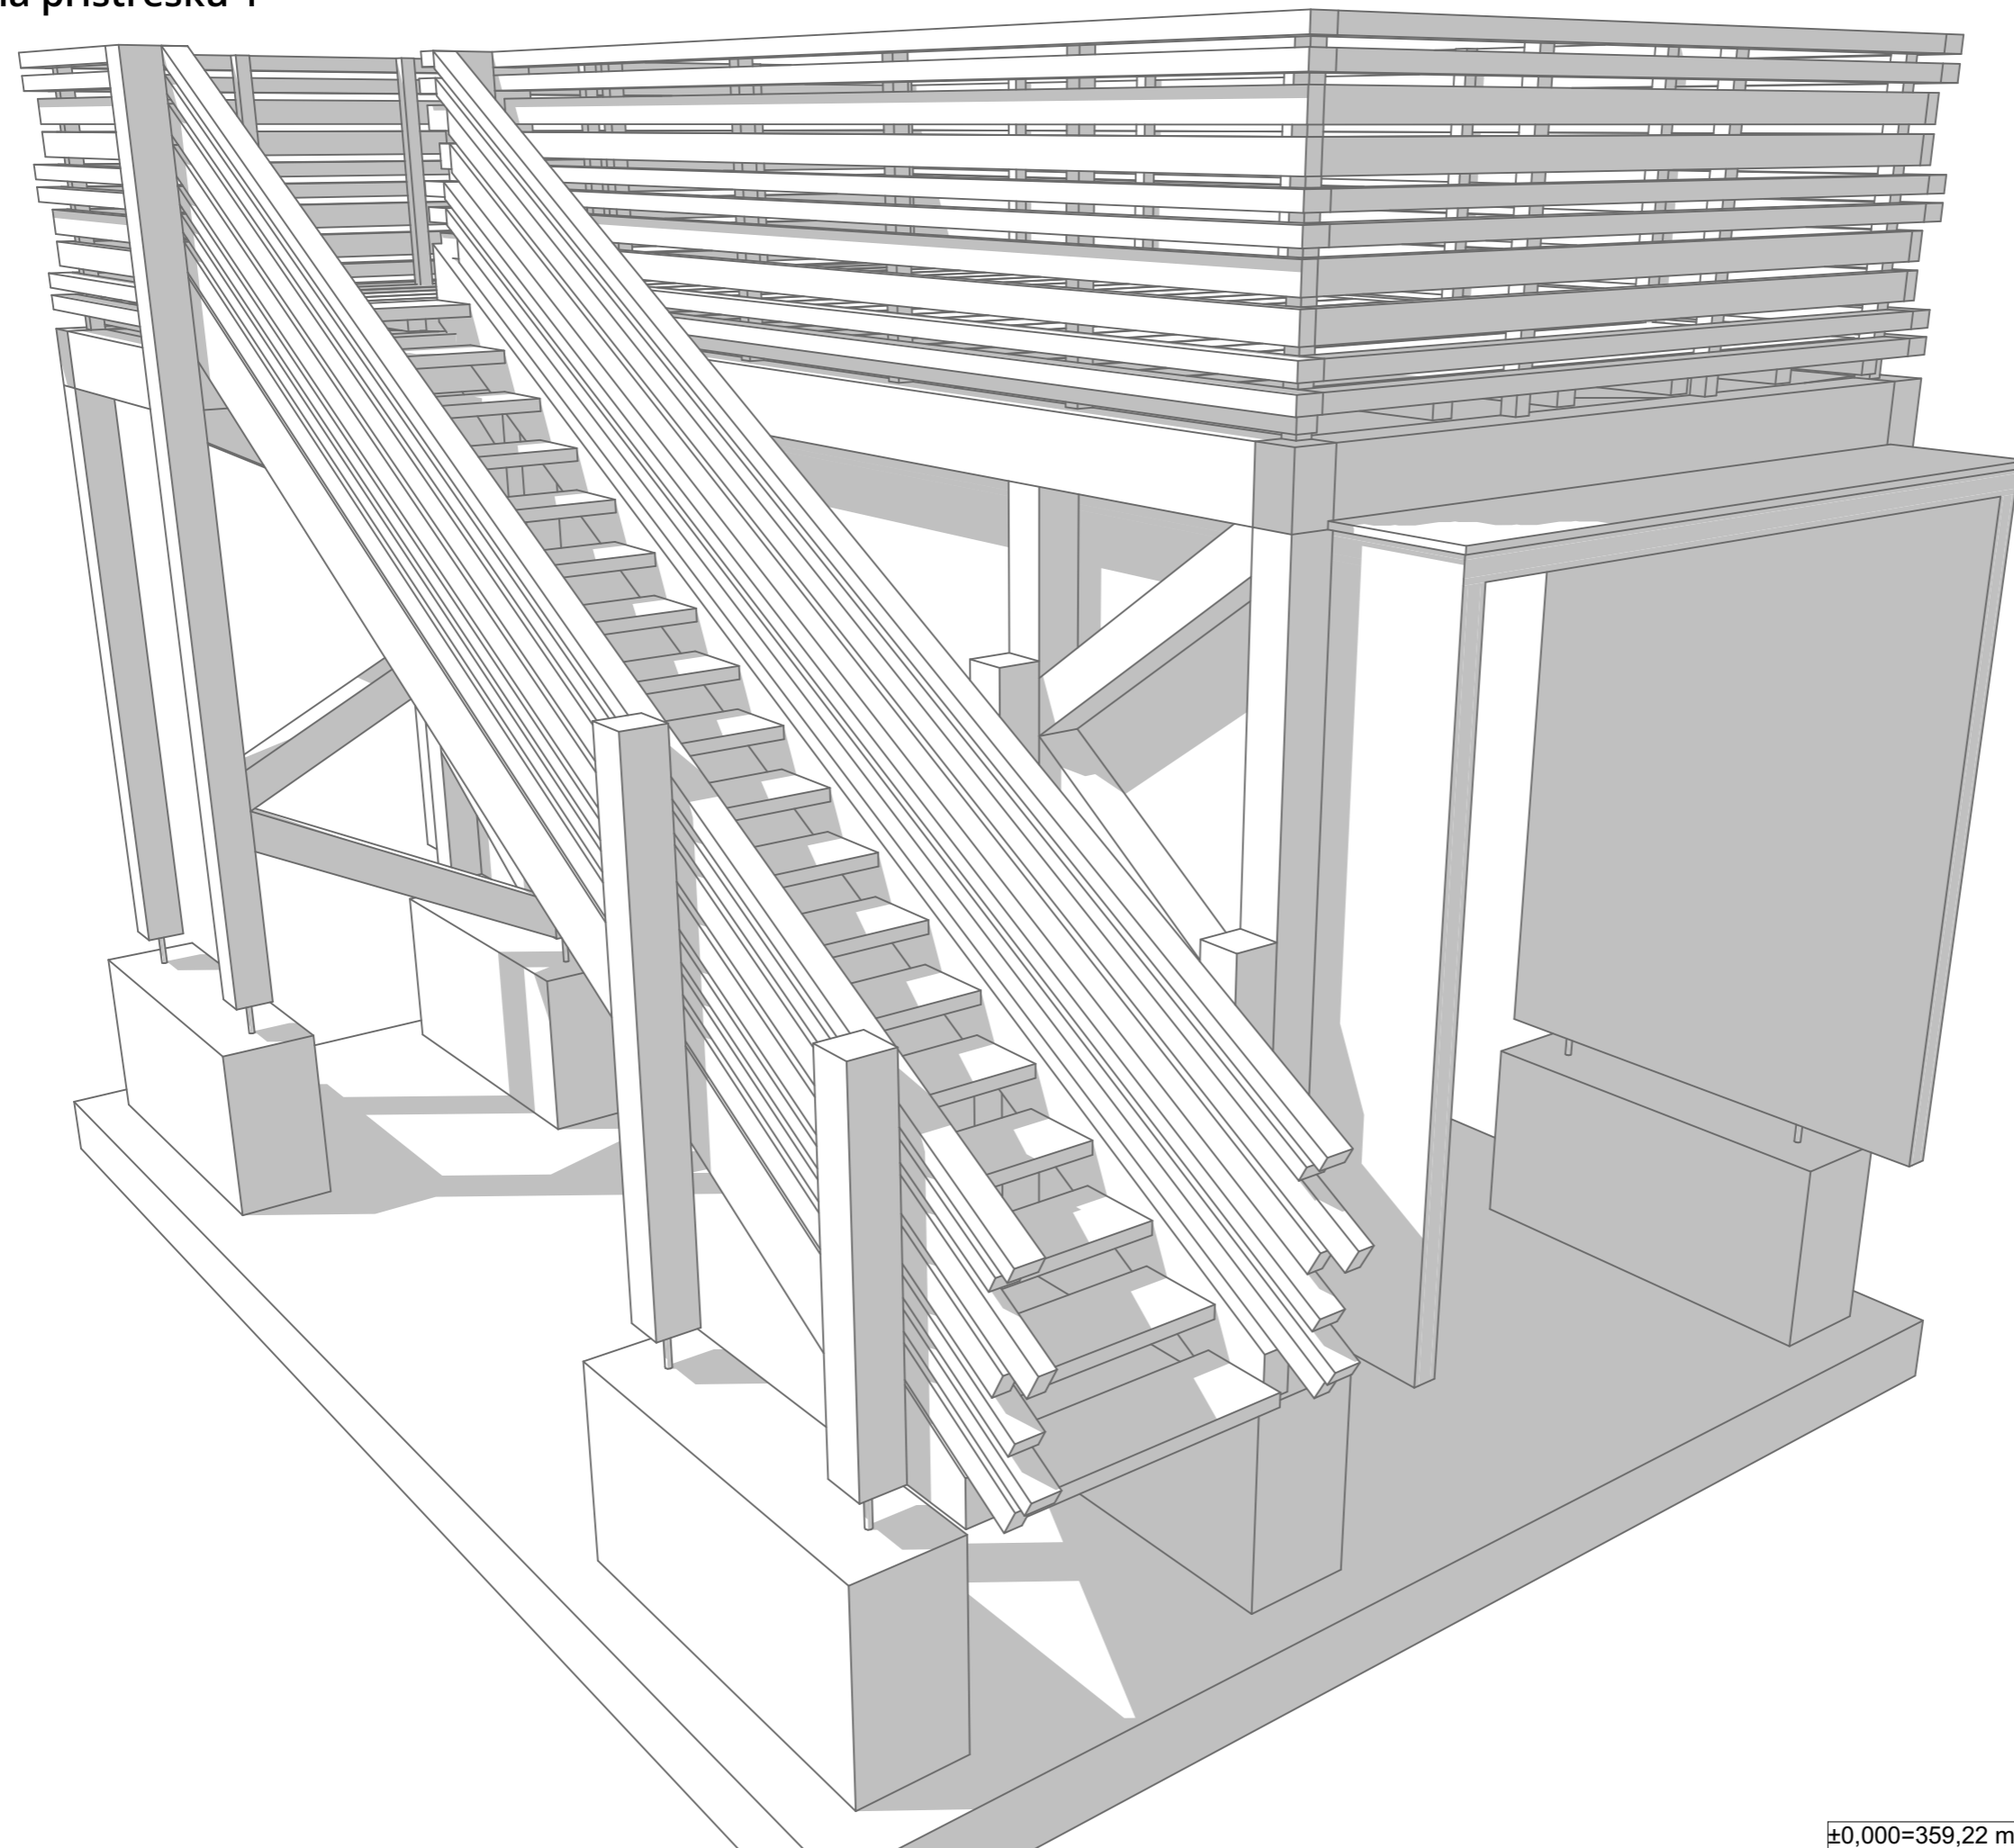

petit
atelier

AUTOR NÁVRHU

Ing. Jan Beneš

VYPRACOVAL/A


Bc. Radim Tyrlik

KONTROLOVAL

Ing. Jan Beneš

ZODPOVĚDNÝ PROJEKTANT

Ing. Jan Beneš

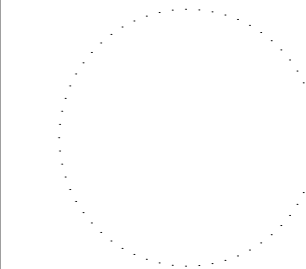

ČÍSLO ZAKÁZKY

1912

INVESTOR

Obec Hrádek, Hrádek
352, 739 97 Hrádek

STAVBA

**Veřejně přístupný
přístřešek v obci
Hrádek**

parc. č. 850/2 k.ú.
Hrádek [647357]

PROFESE / KÓD PROFESE

Arch. stav. řešení / D.1.1.

OBJEKT

SO01

VÝKRES

**3D Schéma přístřešku
1**

ČÍSLO VÝKRESU

SO 01 D.1.1.10

STUPEŇ PD

-

DATUM

05.2019

MĚŘÍTKO

1:100

FORMÁT

A3

ČÍSLO PARÉ

Dokumentace je majetkem autora. Výkres či jeho část může být kopírována nebo jiným způsobem rozšiřována pouze po předchozím souhlasu autora. Tato dokumentace nenahrazuje dokumentaci pro provádění stavby. Stavbu lze provádět na základě dokumentace pro provádění stavby zpracované dle přílohy č. 13, vyhlášky č. 499/2006 Sb., o dokumentaci staveb, jak vyplývá ze změn provedených vyhláškami č. 62/2013 Sb. a č. 405/2017 Sb.

www.petitatelier.cz

±0,000=359,22 m n.m.Bpv