




# Detail

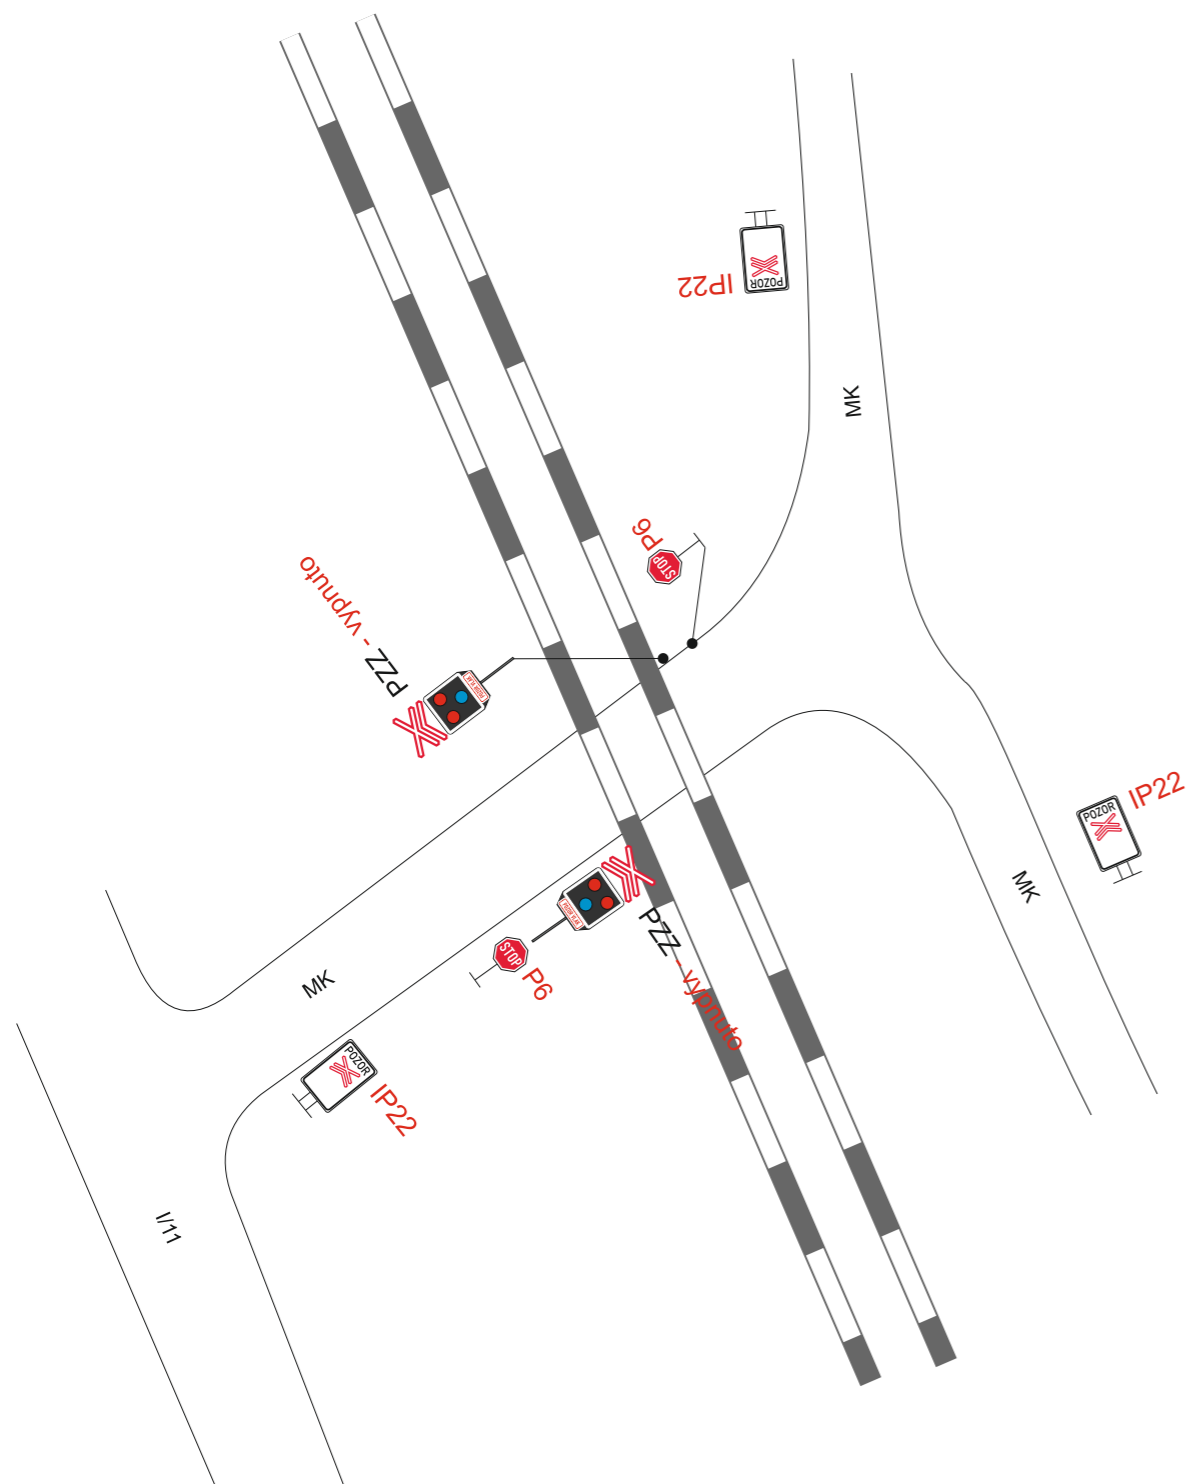

# Situace

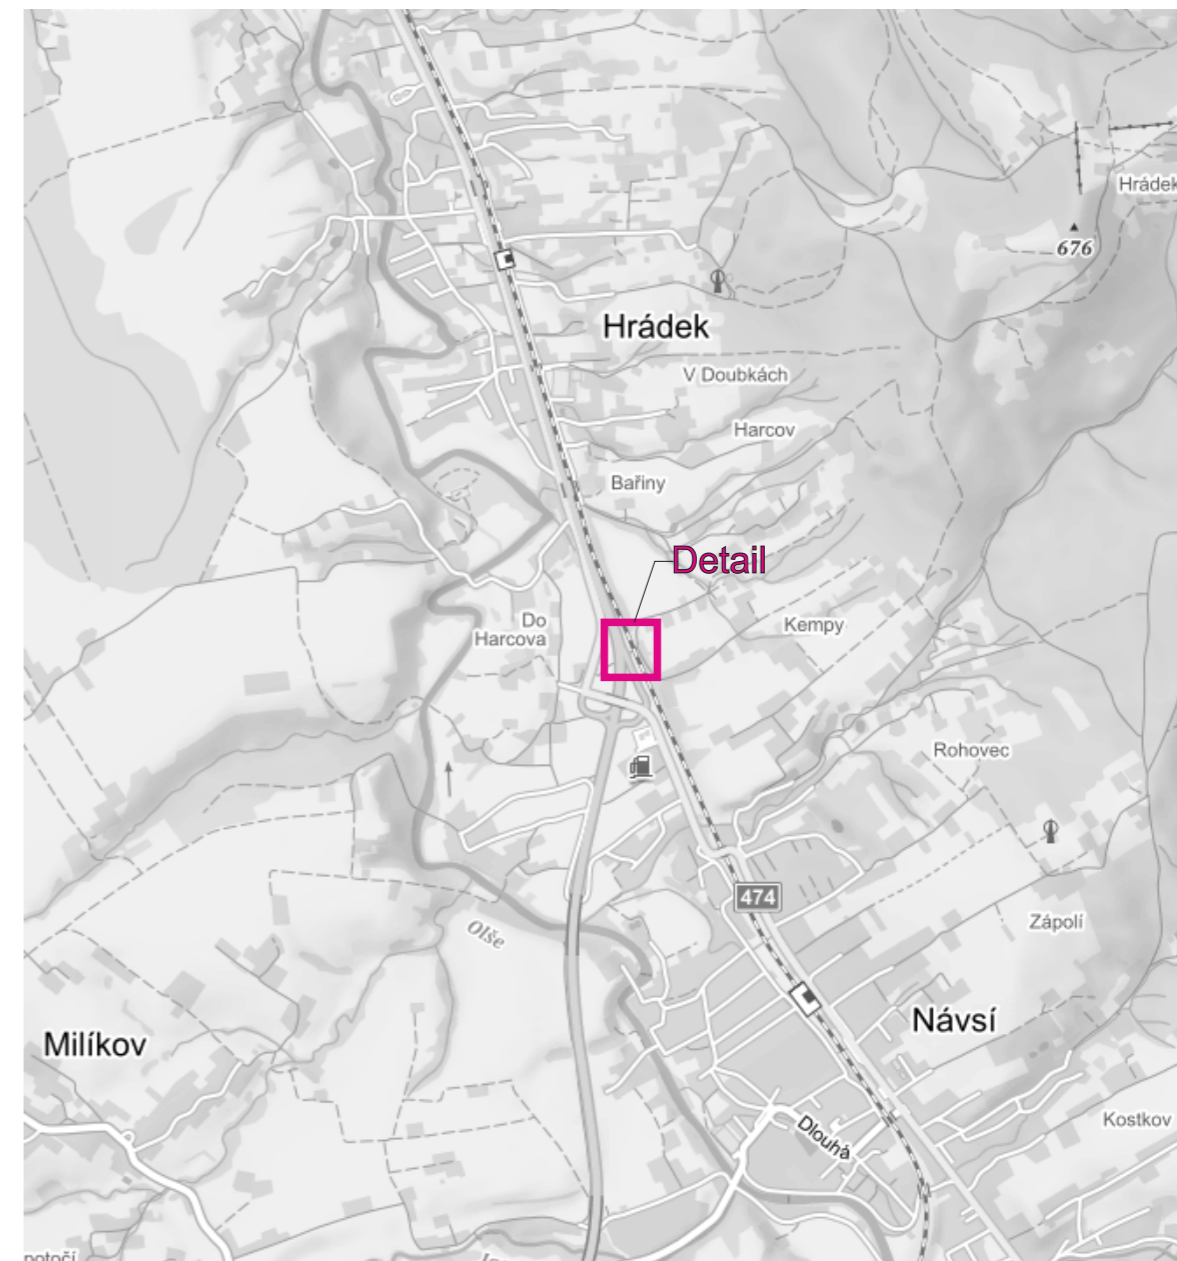

IP22

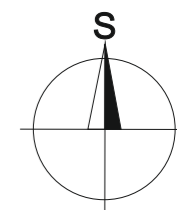

Stávající PZZ bude zakryto popř. přeškrtnuto. Šířkový profil komunikace nebude omezen (pracovní místo mimo komunikaci).

Vypracoval: Bc. Martin Bodlák	Datum: 13.1.2020	<b>SEKNE</b> SEKNE, spol. s r.o. Hamerská 12, 772 00 Olomouc DIČ: CZ62363701 tel./fax: 585 311 867
P8274 Návsí-Hrádek zastávka		
MK		Přejížděcí dopravní značení