



OBECNÍ ÚŘAD NÁVŠÍ
Stavební úřad
739 92 Návší č.p. 327

STEJNOPIS

tel.: 558 340 978
558 340 969
fax: 558 357 950
mail: stavebniurad@navsi.cz

VYPRAVENO DNE:

21-05-2009

č.j. Výst.243/2009/Lab.- 328, vyřizuje oprávněná úřední osoba: Ing. Simona Labajová

OBECNÍ ÚŘAD NÁVŠÍ , okr. Fr.-Místek		č. duplik.
Dejín:	21-05-2009	Zpracov. <i>Mad</i>
Čís. jedn.:	<i>10/2009</i>	SKP znak
Poč. listů:	<i>14 P/1 - 1</i>	

V Návší 21. 5. 2009

VEŘEJNÁ VYHLÁŠKA
Územní rozhodnutí č. 009/2009

OBECNÍ ÚŘAD NÁVŠÍ
evidenční číslo: *68/2009*
vyvěšeno dne: *21.5.2009*
snato dne:
za uveřejnění zodpovídá: *JS*

Dne 13. 3. 2009 podala žádost Obec Hrádek, 739 97 Hrádek č.p. 352, IČ 00535958, žádost o vydání rozhodnutí o umístění stavby „Hrádek – vodovod, lokalita Lyngi, Hrádek – vodovod, lokalita U Hřiště“, v Obci a katastrálním území Hrádek. Uvedeným dnem bylo zahájeno územní řízení.

Obecní úřad Návší, stavební úřad, příslušný podle § 13 odst. 1, písm. g) a § 84 odst. 1 zákona č. 183/2006 Sb., o územním plánování a stavebním řádu (stavební zákon), v platném znění (dále jen „stavební zákon“), posoudil návrh podle § 90 stavebního zákona a na základě tohoto posouzení a provedeného veřejného ústního jednání vydává podle § 79 a § 92 stavebního zákona a podle § 9 vyhlášky č. 503/2006 Sb., o podrobnější úpravě územního řízení, veřejnoprávní smlouvy a územního opatření (dále jen „vyhláška č. 503/2006 Sb.“),

rozhodnutí o umístění stavby

„Hrádek – vodovod, lokalita Lyngi, Hrádek – vodovod, lokalita U Hřiště“, v Obci a katastrálním území Hrádek. Účastníkem řízení dle § 27 odst. 1 písm. a) zákona č. 500/2004 Sb., správní řád, ve znění pozdějších předpisů (dále jen „správní řád“) je Obec Hrádek, 739 97 Hrádek č.p. 352, IČ 00535958.

V rámci stavby bude provedeno rozšíření vodovodní sítě v lokalitách Lyngi a U Hřiště. Budou vybudovány nové vodovodní řady PE DN 50 a 80. Nové řady budou napojeny na stávající vodovod PVC DN 80 a PE DN 50. Řady budou vedeny v krajích místních asfaltových komunikacích a také v zelených plochách. Na řadech bude v místě napojení osazeno sekční šoupě a na konci podzemní hydrant DN 80.

V lokalitě Lyngi bude provedeno rozšíření rozvodné vodovodní sítě. Jsou navrženy nové řady 1, 2, 3, z materiálu PE DN 80 a 50 v celkové délce 744 m. Řady budou vedeny v převážné většině v místních komunikacích, částečně také v trvalých travních porostech. Na řadech budou osazeny sekční šoupata a podzemní hydranty DN 80.

V lokalitě U hřiště bude provedeno rozšíření rozvodné vodovodní sítě. Je navržen nový řad 4, z materiálu PE DN 80 v celkové délce 350 m. Řad bude veden v převážné většině v místních komunikacích, částečně také v trvalých travních porostech. Na řadu bude osazeno sekční šoupě a podzemní hydrant DN 80.

Pro umístění a projektovou přípravu stavby se stanoví tyto podmínky:

1. Stavba bude řešit rozšíření vodovodní sítě v lokalitách Lyngi a U Hřiště v celkové délce 1094 m a budou vedeny v trase:

Lokalita Lyngi:

- „ŘAD 1“ PE DN 80 - na pozemcích p.č. 1981/3 ostatní plocha, ostatní komunikace, 1991/1 ostatní plocha, ostatní komunikace, 1992/1 ostatní plocha, ostatní komunikace,
- na pozemcích ZN – 1992/1 parcela zjednodušené evidence, vše v k.ú. Hrádek, Obec Hrádek, v celkové délce 344 m.

- „ŘAD 2“ PE DN 50 - na pozemcích p.č. 1991/1 ostatní plocha, ostatní komunikace, 950 trvalý travní porost, 952 trvalý travní porost – k.ú. Hrádek, Obec Hrádek, v celkové délce 90 m

- „ŘAD 3“ PE DN 50 - na pozemcích p.č. 1991/1 ostatní plocha, ostatní komunikace, 956/2 orná půda, 954/3 orná půda, 942/2 trvalý travní porost, 1994 ostatní plocha, ostatní komunikace, 974 orná půda – k.ú. Hrádek, Obec Hrádek, v celkové délce 310 m.

Lokalita U Hřiště:

- „ŘAD 4“ PE DN 80 - na pozemcích p.č. 1127/12 orná půda, 1127/16 ostatní plocha, ostatní komunikace, 1127/7 trvalý travní porost, 1999/1 ostatní plocha, ostatní komunikace, 1999/2 ostatní plocha, ostatní komunikace, 2000/1 ostatní plocha, ostatní komunikace, 1156/4 trvalý travní porost, 1156/3 trvalý travní porost – k.ú. Hrádek, Obec Hrádek, v celkové délce 350 m.

Trasy jsou zakresleny ve výkrese situace v měřítku 1: 2880, která je dle § 9 odst. 5 vyhlášky č. 503/2006 Sb. ověřenou grafickou přílohou rozhodnutí o umístění stavby.

2. Pro uskutečnění umístěvané stavby se jako stavební pozemek a pozemek pro zařízení staveniště vymezují části výše uvedených pozemků v šířce trasy 2 m na každou stranu vedení vodovodu ve výše uvedených délkách v obci a katastrálním území Hrádek.
3. Skryvku ornice ze stavebního pozemku stavby provést tak, aby nedocházelo k narušení hydrologických a odtokových poměrů v území, odnímat jen nejnútnejší plochou ZPF, postarat se o její hospodárné využití tak aby nedocházelo ke škodám na okolních pozemcích. Stavebník zajistí její zpětné rozprostření po vybudování stavby.
3. Přístup a příjezd ke stavbě je po stávajících místních komunikacích v k.ú. Hrádek, Obec Hrádek a dále po vlastních pozemcích. V případě poškození místní komunikace v důsledku výstavby, uvést tuto do původního stavu a během výstavby nebránit v průjezdnosti po místních komunikacích. Po dobu výstavby musí být místní komunikace průchozí, průjezdná a čistá.
4. Při umístění a výstavbě je nutno dodržet podmínky a požadavky uvedené ve vyjádřeních a stanoviscích:

Vyjádření MěÚ Jablunkov, odbor ŽPaZ, Dukelská 144, 739 91 Jablunkov, č.j. ŽP-2497/08/Cw, Bo, Je, Si, ze dne 17. 12. 2008:

MěÚ Jablunkov, jako orgán ochrany zemědělského půdního fondu, příslušný podle § 13 odst. 1 zákona č. 334/1992 Sb., o ochraně zemědělského půdního fondu, ve znění pozdějších právních předpisů (dále jen „zákon o ZPF“), k připravované projektové dokumentaci stavby „Hrádek – vodovod, lokalita Lyngi, lokalita U hřiště“ v katastrálním území Hrádek sděluje, že pokud budou dotčeny pozemky tvořící součást zemědělského půdního fondu, je nutno dodržet požadavky a postupy vyplývající ze zákona o ZPF:

1. Před vydáním územního rozhodnutí je třeba požádat příslušný orgán ochrany zemědělského půdního fondu (MěÚ Jablunkov) o udělení souhlasu dle § 7 odst. 3 zákona o ZPF k návrhu trasy vodovodu, pokud nejde o případ, že je trasa navrhované stavby vymezena pro tento účel schválenou územně plánovací dokumentací.

2. V souladu s ust. § 9 odst. 2 písm. c) zákona o ZPF není třeba souhlasu orgánu ochrany zemědělského půdního fondu k odnětí půdy ze zemědělského půdního fondu, který je nezbytný k vydání rozhodnutí podle zvláštních předpisů, pokud si práce spojené s prováděním shora uvedené stavby nevyžadují odnětí půdy ze zemědělského půdního fondu na dobu delší než jeden rok včetně doby potřebné k uvedení dotčených pozemků do původního stavu.

3. Při stavební činnosti jsou fyzické a právnické osoby tyto činnosti provozující povinny řídit se zásadami ochrany zemědělského půdního fondu (dále jen „ZPF“) uvedenými v § 4 a § 8 odst. 1 a 2 zákona, zejména:

- co nejméně narušovat organizaci ZPF, hydrologické a odtokové poměry v území,
- odnímat jen nejnútnejší plochu ZPF,
- skrývat odděleně svrchní kulturní vrstvu půdy, popřípadě i hlouběji uložené zúrodnění schopné zeminy na celé dotčené ploše a postarat se o jejich hospodárné využití,
- učinit opatření k zabránění úniku pevných, kapalných a plyných látek poškozujících ZPF a jeho vegetační kryt,
- provádět práce na pozemcích v době vegetačního klidu a po jejich skončení uvést dotčené plochy do původního stavu,
- provádět práce tak, aby na ZPF a jeho vegetačním krytu došlo k co nejmenším škodám.

- projednat včas zamýšlené provádění prací s vlastníkem, popřípadě s nájemcem pozemku náležejícího do zemědělského půdního fondu.

4. Jde-li o odnětí půdy ze zemědělského půdního fondu, k němuž není třeba souhlasu orgánu ochrany ZPF, pak se na základě ust. § 10 odst. 3 vyhlášky č. 13/1994 Sb., kterou se upravují některé podrobnosti ochrany zemědělského půdního fondu, skrývka kulturních vrstev půdy na odnímaných plochách a jejich umístění stanoví v územním a stavebním řízení.

MěÚ Jablunkov, jakožto orgán veřejné správy v oblasti odpadového hospodářství příslušný podle ust. § 71 písm. j) zákona č. 185/2001 Sb., o odpadech a o změně některých dalších zákonů, ve znění pozdějších právních předpisů (dále jen „zákon o odpadech“), k připravovanému záměru stavby „Hrádek – vodovod, lokalita Lynči, lokalita U hřiště“ v katastrálním území Hrádek z hlediska nakládání s odpady sděluje, že stavba je možná za těchto podmínek:

1. S odpady, které vzniknou v průběhu stavby, musí původci odpadů nakládat v souladu se zákonem o odpadech a vyhláškou č. 383/2001 sb., o podrobnostech nakládání s odpady, v platném znění, musí dodržovat veškeré povinnosti původců odpadů, především odpady důsledně třídít, zabezpečit je před nežádoucím únikem ohrožujícím životní prostředí a zajistit jejich přednostní využití. Veškeré odpady předat pouze osobě oprávněné k jejich převzetí. O způsobu nakládání s odpady bude vedena evidence.

2. V rámci zařízení staveniště musí být zajištěn prostor a podmínky pro shromáždění jednotlivých druhů odpadů.

MěÚ Jablunkov je příslušný k vydání vyjádření v územním a stavebním řízení z hlediska nakládání s odpady ve smyslu ust. § 79 odst. 4 písm. b) zákona o odpadech. Požadujeme, aby dokumentace stavby v rámci požadavků na ochranu životního prostředí z hlediska nakládání s odpady obsahovala:

- Přehled vznikajících odpadů, zařazených pod katalogová čísla dle vyhlášky č. 381/2001 Sb., kterou se stanoví Katalog odpadů, Seznam nebezpečných odpadů a seznamy odpadů a států pro účely vývozu, dovozu a tranzitu odpadů a postup při udělování souhlasu k vývozu, dovozu a tranzitu odpadů (Katalog odpadů), ve znění pozdějších právních předpisů, včetně jejich předpokládané množství a způsobu nakládání s těmito odpady.

Orgán ochrany přírody a krajiny příslušný podle ustanovení § 77 odst. 3 zákona č. 114/1992 Sb., o ochraně přírody a krajiny, ve znění všech pozdějších právních předpisů (dále jen „zákon“), po posouzení předložené shora uvedené žádosti včetně příloh, žadateli sděluje, že stavební firma provádějící stavební práce musí na základě zákona, dodržovat ochranu dřevin stojících mimo les dle norem ČSN DIN 18920 Ochrana stromů, porostů a ploch pro vegetaci při stavebních činnostech a ČSN Zemní práce včetně doplňků. Tento požadavek vychází z ustanovení § 7 a 8 zákona. Upozorňujeme zejména na nutnost dodržování opatření při pokládání sítí technického vybavení, zejména dodržování minimální vzdálenosti 2,5 m od paty kmene. V případě omezeného prostoru neboť tento proces podléhá samostatnému správnímu řízení dle § 8 odst. 1 zákona o ochraně přírody a krajiny, o které je nutno požádat místně a věcně příslušný orgán ochrany přírody a krajiny, to je Obecní úřad Hrádek. Orgán ochrany přírody a krajiny MěÚ Jablunkov dále nemá k výše uvedenému záměru stavby „Hrádek – vodovod, lokalita Lynči, lokalita U hřiště“ v katastrálním území Hrádek na základě zákona žádné další připomínky. Z pohledu zájmů chráněných lesním zákonem je v daném případě, ještě před realizací předmětné stavby, třeba postupovat podle ustanovení § 14 lesního zákona, jelikož bude touto stavbou dotčen pozemek určený k plnění funkcí lesa – lesní pozemek p.č. 1123/1 v k.ú. Hrádek, a to tím, že se stavba bude realizovat sice na pozemcích, které nejsou lesní, ale ve vzdálenosti menší jak 50 m od okraje lesního pozemku. Žádost musí být doložena předepsanými náležitostmi. Toto vyjádření orgánu státní správy lesů není rozhodnutím ve správním řízení a nenahrazuje povolení nebo souhlas podle zákona č. 289/1995 Sb., o lesích.

Vyjádření MěÚ Jablunkov, odbor ŽPaZ, Dukelská 144, 739 91 Jablunkov, č.j. ŽP-2739/2740/08/Je, ze dne 30. 12. 2008:

MěÚ Jablunkov posoudil obě předložené žádosti včetně předložené dokumentace k vydání rozhodnutí o umístění stavby nebo zařízení pro předmětnou stavbu ve smyslu ustanovení § 14 odst. 2 lesního zákona a uděluje souhlas k vydání územního rozhodnutí o umístění stavby ve vzdálenosti menší jak 50 m od okraje Pozemků určených k plnění funkcí lesa, a to lesních pozemků p.č. 889/3 a 1123/1 pro stavbu „Hrádek – vodovod, lokalita lynči, lokalita U hřiště“ vše v k.ú. Hrádek. Vydaný souhlas je vázán na splnění těchto podmínek.

1. Výše uvedená stavba může být realizována ve vzdálenosti menší jak 50 m od okraje lesních pozemků p.č. 889/3 a 1123/1 v k.ú. Hrádek, určených k plnění funkci lesa, a to podle výše uvedené dokumentace.
2. Zemina z výkopových prací nebude ukládána na sousedních lesních pozemcích.
3. Při realizaci stavby je nutno dbát základních povinností k ochraně pozemků určených k plnění funkci lesa uvedených v ustanovení § 13 lesního zákona.

Vyjádření MěÚ Jablunkov, odbor ŽPaZ, Dukelská 144, 739 91 Jablunkov, č.j. Žláz/1078/2009/Bo, ze dne 21. 5. 2009:

Zajištění ochrany zemědělského půdního fondu MěÚ Jablunkov stanoví následující podmínky:

1. Zábor půdy pro výkop rýhy trasy vodovodu, včetně plochy pro dočasné zařízení staveniště, v rámci stavby „Hrádek – vodovod, lokalita U Hřiště“ (dále jen „stavba“) bude proveden na pozemcích p.č. 1127/12, 1127/7, 1156/4, 1156/3 v pruhu o šířce maximálně do 5,00 m.
2. Na celé dotčené ploše bude provedena skrývka kulturní vrstvy půd („ornice“), popřípadě i hlouběji uložené zárodně schopné zeminy („podornice“). Skrytá ornice a podornice bude nejpozději před dokončením stavby využita zpět na dotčený pozemek k uvedení půdy do původního. Při manipulaci s ornici bude zajištěna její ochrana před ztrátami a znehodnocením. Ornice a podornice musí být uložena pouze v rámci ploch zařízení staveniště.
3. V rámci provádění stavby budou zajištěna opatření k zabránění úniku látek poškozujících zemědělský půdní fond a jeho vegetační kryt.
4. Práce na shora uvedených pozemcích budou prováděny především v době vegetačního klidu a po jejich skončení budou dotčené plochy uvedeny do původního stavu.
5. Provádění prací bude včas projednáno s vlastníky, popřípadě s nájemci uvedených pozemků.
6. Pokud si práce spojené se stavbou vodovodu vyžádají odnětí zemědělského půdního fondu na dobu delší než jeden rok včetně doby potřebné k uvedení dotčených pozemků do původního stavu, je třeba požádat MěÚ Jablunkov o souhlas k odnětí půdy ze zemědělského půdního fondu.
7. Dojde-li při realizaci stavby k nepříznivému ovlivnění nebo k případným škodám na dotčených pozemcích nebo okolních pozemcích náležejících do zemědělského půdního fondu, zajistí investor nápravná opatření.

Vyjádření o existenci sítě elektronických komunikací společnosti Telefónica 02 Czech Republic, a.s., (dále jen „Vyjádření“), č.j. 131144/08/MOV/MMO, ze dne 6. 11. 2008:

Je nutno dodržet:

- a) Nad samotnou trasou telefonních vedení nesmí stát žádná stavba ani v těsném souběhu. Pokud bude nutné přeložení telefonního vedení, je nutno předem zpracovat odbornou projektovou dokumentaci a tuto předložit ke konzultaci a odsouhlasení na pracoviště POS Parvíná, p. Ponča, tel. 602764071 před vydáním stavebního povolení.
- b) Síť elektronických komunikací společnosti Telefónica 02 Czech Republic, a.s. jsou součástí veřejné komunikační sítě, jsou zajišťovány ve veřejném zájmu, a jsou chráněny právními předpisy. Ochranné pásmo podzemního komunikačního vedení činí 1,5 m po stranách krajního vedení.
- c) Při činnostech v blízkosti vedení SEK je povinen respektovat ochranná pásma podzemního vedení sítě elektronických komunikací (dále PVSEK) a nadzemního vedení sítě elektronických komunikací (dále NVSEK) tak, aby nedošlo k poškození nebo zamezení přístupu k vedení. Při křížení, nebo souběhu zemních prací s PVSEK dodrží ČSN 736005 „Prostorová úprava vedení technického vybavení“ v platném znění, ČSN 332160 „Předpisy pro ochranu sdělovacích vedení a zařízení před nebezpečnými vlivy trojfázových vedení VN, VVN a ZVN“ a ČSN 33 2000-5-54 „Uzemnění a ochranné vodiče“.
- d) Před započítím zemních prací zajistí vyznačení trasy PVSEK na terénu podle obdržené polohopisné dokumentace. S vyznačenou trasou PVSEK prokazatelně seznámí pracovníky, kteří budou stavební práce provádět (Nařízení vlády č. 591/2006 Sb., požadavky na bezpečnost a ochranu zdraví při práci na staveništích, § 3 bod b.1., příloha č. 3, kap.II.čl.1.,4. a 5.).
- e) Upozorní pracovníky, kteří budou provádět zemní práce na staveništi, aby v případě potřeby zjistili hloubkové uložení PVSEK příčnými sondami. Upozorní je také na možnou odchylku +/-30 cm mezi skutečným uložení PVSEK a polohovými údaji ve výkresové dokumentaci. Dále je upozorní, aby ve vzdálenosti nejméně 1,5 m od krajních vedení vyznačené trasy PVSEK nepoužívali žádných mechanizačních prostředků nebo nevhodného nářadí, a aby při provádění prací v těchto místech dbali nejvyšší opatrnosti.

f) Při zjištění zásadního rozporu mezi údaji v projektové dokumentaci a skutečností zastaví práce a věc oznámí zaměstnanci společnosti Telefónica 02 Czech Republic, a.s., pověřeného ochranou sítě Marek Ponča (tel. 596686215), (dále jen „POS“). V prováděných pracích je oprávněn pokračovat až po projednání a schválení dalšího postupu, stanoveného POS.

g) Při provádění zemních prací v blízkosti PVSEK postupuje tak, aby nedošlo ke změně hloubky uložení nebo prostorového uspořádání komunikační sítě. Odkryté vedení je povolen zabezpečit proti poškození, odcizení a prověšení.

h) V místech, kde úložný kabel vystupuje ze země do budovy, rozváděče, na sloup apod. je povinen vykonávat zemní práce velmi opatrně kvůli ubývajícímu krytí nad PVSEK. Výkopové práce v blízkosti sloupů NVSEK je povinen provádět v takové vzdálenosti, aby nedošlo k narušení jejich stability (Nařízení vlády č. 591/2006 Sb., § 3 bod b.1, příloha č. 3 kap. IV. čl. 3 a 4.).

i) Před provádění zemních prací v blízkosti PVSEK, je povinen vyzvat POS – p. Ponču, tel. 602 764 071 ke kontrole vedení před zakrytím. Až po následné kontrole je oprávněn provést zához.

j) Pomocná zařízení (patníky, kontrolní měřicí objekty, označníky, nadložní lana, uzemňovací soustavy, podpěry, stožáry, střešníky, konzoly apod.), které jsou součástí vedení, není oprávněn ani dočasně využívat k jiným účelům, a taková zařízení nesmí být dotčena ani přemístěna.

k) Trasu PVSEK mimo vozovku není oprávněn přejíždět vozidly nebo stavební mechanizací do doby, než bude vedení zabezpečeno proti mechanickému poškození. Způsob mechanické ochrany trasy PVSEK je povinen výšku vedení nad zemí.

l) Na trase PVSEK (včetně ochranného pásma) není oprávněn měnit niveletu terénu, vysazovat trvalé porosty ani měnit rozsah a konstrukci zpevněných plocha (např. komunikací, parkovišť, vjezdů aj.).

m) Manipulační a skladové plochy je povinen zřizovat v takové vzdálenosti od NVSEK, aby se při výkonu prací v těchto prostorách nemohly osoby ani mechanizace přiblížit k vedení na vzdálenost menší než 1 m (čl. 275, ČSN 34 2100).

n) Je povinen obrátit se na POS v průběhu stavby, a to ve všech případech, kdyby i nad rámec těchto podmínek ochrany mohlo dojít ke střetu stavby se SEK.

o) Je povinen každé zjištěné, nebo způsobené poškození, případně odcizení vedení SEK neprodleně oznámit Poruchové službě společnosti Telefónica O2 Czech Republic, a.s., na telefonní číslo 800 184 084.

Vyjádření ČEZ Distribuce, a.s., Teplická 874/8, 405 02 Děčín, č.j. 1019620062, ze dne 10. 11. 2008:

Ochranné pásmo nadzemního vedení podle § 46, odst. 3, zák. č. 458/2000 Sb. je souvislý prostor vymezený svislými rovinami vedenými po obou stranách vedení ve vodorovné vzdálenosti měřené kolmo na vedení, které činí od krajního vodiče vedení na obě jeho strany?

a) u napětí nad 1 kV a do 35 kV včetně

pro vodiče bez izolace 7 metrů, (resp. 10 metrů u zařízení postaveného do 31. 12. 1994)

pro vodiče s izolací základní 2 metry,

pro závěsná kabelová vedení 1 metr,

b) u napětí nad 35 kV do 110 kV včetně 12 metrů, (resp. 15 metrů u zařízení postaveného do 31. 12. 1994)

V ochranném pásmu nadzemního vedení je podle § 46 odst. 8 a 9 zakázáno:

1. zřizovat bez souhlasu vlastníka těchto zařízení stavby či umisťovat konstrukce a jiná podobná zařízení, jakož i uskladňovat hořlavé a výbušné látky,

2. provádět bez souhlasu vlastníka zemní práce,

3. provádět činnosti, které by mohly ohrozit spolehlivost a bezpečnost provozu těchto zařízení nebo ohrozit život, zdraví či majetek osob,

4. provádět činnosti, které by znemožňovaly nebo podstatně znesnadňovaly přístup k těmto zařízením,

5. vysazovat chmelnice a nechávat růst porosty nad výšku 3 metry.

Pokud stavba nebo stavební činnost zasahuje do ochranného pásma nadzemního vedení, je třeba požádat o písemný souhlas vlastníka nebo provozovatele tohoto zařízení na základě § 46, odst. 8 a 11 zákona č. 458/00 Sb.

Nadzemní vedení nízkého napětí nejsou chráněna ochrannými pásmy. Při činnosti v jejich blízkosti je však třeba dodržovat minimální vzdálenost 1 metr od neizolovaných živých částí a pro stavby a konstrukce je třeba dodržet vzdálenosti dané v ČSN 333301.

V ochranných pásmech nadzemních vedení je třeba dále dodržovat následující podmínky:

1. Při pohybu nebo pracích v blízkosti elektrického vedení vysokého napětí se nesmí osoby, předměty, prostředky nemající povahu jeřábu přiblížit k živým částem – vodičům blíže než 2 metry (dle ČSN EN 50110-1)
 2. Jeřáby a jim podobná zařízení musí být umístěny, tak aby v kterékoliv poloze byly všechny jejich části mimo ochranné pásmo vedení a musí být zamezeno vymrštění lana.
 3. je zakázáno stavět budovy nebo jiné objekty v ochranných pásmech nadzemních vedení vysokého napětí.
 4. je zakázáno provádět veškeré pozemní práce, při kterých by byla narušena stabilita podpěrných bodů – sloupů nebo stožárů.
 5. je zakázáno upevňovat antény, reklamy, ukazatele apod. pod, přes nebo přímo na stožáry elektrického vedení.
 6. Dodavatel prací musí prokazatelně seznámit své pracovníky, jichž se to týká, s ČSN EN 50110-1.
 7. Pokud není možné dodržet body č. 1 až 4., je možné požádat příslušný provozní útvar provozovatele o další řešení (zajištění odborného dohledu pracovníka s elektrotechnickou kvalifikací dle vyhl. Č. 50/79 Sb., vypnutí a zajištění zařízení, zaizolování živých částí,...) pokud nejsou tyto podmínky již součástí jiného vyjádření ČEZ Distribuce, a.s. ke konkrétní stavbě.
 8. V případě požadavku na vypnutí zařízení po nezbytnou dobu provádění prací je nutné o toto požádat do 25 dne měsíce m-2 před požadovaným termínem na měsíc m. V případě vedení nízkého napětí je možné též požádat o zaizolování části vedení.
- Případné nedodržení uvedených podmínek bude řešeno příslušným stavebním úřadem nebo nahlášeno Státní energetické inspekci v souladu s § 93. zákona č. 458/00 Sb., jako porušení zákazu provádět činnosti v ochranných pásmech dle § 46 téhož zákona.

Vyjádření od RWE Distribuční služby, s. r. o., Plynárenská 499/1, 657 02 Brno, č.j. 6809/08/151, ze dne 10. 11. 2008:

RWE Distribuční služby, s. r. o. Vám stanovují k realizaci výše uvedené stavby tyto další podmínky: Plynárenské zařízení je chráněno ochranným pásmem dle zákona č. 458/2000 Sb. ve znění pozdějších předpisů.

Při realizaci uvedené stavby budou dodrženy podmínky pro provádění stavební činnosti v ochranném pásmu plynárenského zařízení.

1. za stavební činnosti se pro účely tohoto stanoviska považují všechny činnosti prováděné v ochranném pásmu plynárenského zařízení (tzn. I bezvýkopové technologie).
2. stavební činnosti v ochranném pásmu plynárenského zařízení je možné realizovat pouze při dodržení podmínek stanovených v tomto stanovisku. Nebudou-li tyto podmínky dodrženy, budou stavební činnosti, popř. úpravy terénu prováděné v ochranném pásmu plynárenského zařízení považovány dle § 68 odst. 6 zákona č. 670/2004 Sb. a zákona č. 458/2000 Sb. za činnost bez našeho předchozího souhlasu. Při každé změně projektu nebo stavby (zejména trasy navrhovaných inženýrských sítí) je nutné požádat o nové stanovisko k této změně.
3. před zahájením stavební činnosti v ochranném pásmu plynárenských zařízení bude provedeno vytyčení plynárenského zařízení. Vytyčení provede příslušné regionální centrum (viz kontaktní list). Žádost o vytyčení bude podána minimálně 7 dní před požadovaným vytyčením. Při žádosti uvede žadatel naši značku (číslo jednací) uvedenou v úvodu tohoto stanoviska. Bez vytyčení a přesného určení uložení plynárenského zařízení nesmí být stavební činnosti zahájeny. Vytyčení plynárenského zařízení považujeme za zahájení stavební činnosti v ochranném pásmu plynárenského zařízení. O provedeném vytyčení bude sepsán protokol.
4. bude dodržena ČSN 736005, ČSN 733050, TPG 702 04 – tab.8, zákon č. 458/2000 Sb. ve znění pozdějších předpisů, případně další předpisy související s uvedenou stavbou,
5. pracovníci provádějící stavební činnosti budou prokazatelně seznámeni s polohou plynárenského zařízení, rozsahem ochranného pásma a těmito podmínkami,
6. při provádění stavební činnosti v ochranném pásmu plynárenského zařízení je investor povinen učinit taková opatření, aby nedošlo k poškození plynárenského zařízení nebo ovlivnění jeho bezpečnosti a spolehlivosti provozu. Nebude použito nevhodné nářadí, zemina bude těžena pouze ručně bez použití pneumatických, elektrických, bateriových a motorových nářadí.
7. odkryté plynárenské zařízení bude v průběhu nebo při přerušení stavební činnosti řádně zabezpečeno proti jeho poškození.

8. v případě použití bezvýkopových technologií (např. protlaku) bude před zahájením stavební činnosti provedeno obnažení plynárenského zařízení v místě křížení.
9. neprodleně oznámit každé i sebemenší poškození plynárenského zařízení (vč. Izolace, signalizačního vodiče, výstražné fólie atd.) na telefon 1239.
10. před provedením zásypu výkopu v ochranném pásmu plynárenského zařízení bude provedena kontrola dodržení podmínek stanovených pro stavební činnosti v ochranném pásmu plynárenského zařízení a kontrola plynárenského zařízení. Kontrolu provede příslušné regionální centrum (viz kontaktní list). Žádost o kontrolu bude podána minimálně 5 dní před požadovanou kontrolou. Při žádosti uvede žadatel naši značku (číslo jednací) uvedenou v úvodu tohoto stanoviska. Povinnost kontroly se vztahuje i na plynárenská zařízení která nebyla odhalena. O provedené kontrole bude sepsán protokol. Bez provedené kontroly nesmí být plynovodní zařízení zasypáno.
11. plynárenské zařízení bude před zásypem výkopu řádně podsypáno a obsypáno těženým pískem, zhutněno a bude osazena výstražná fólie žluté barvy, vše v souladu s ČSN EN 12007-1-4, TPG 702 01, TPG 702 04.
12. neprodleně po skončení stavební činnosti budou řádně osazeny všechny poklapy a nadzemní prvky plynárenského zařízení.
13. poklapy uzávěrů a ostatních armatur na plynárenského zařízení vč. Hlavních uzávěrů plynu (HUP) na odběrném plynovém zařízení udržovat stále přístupné a funkční po celou dobu trvání stavební činnosti.
14. případné zřizování staveníště, skladování materiálů, stavebních strojů apod. bude realizováno mimo ochranné pásmo plynárenského zařízení (není-li ve stanovisku uvedeno jinak).
15. bude zachována hloubka uložení plynárenského zařízení (není-li ve stanovisku uvedeno jinak).
16. při použití nákladních vozidel, stavebních strojů a mechanismů zabezpečit případný přejezd přes plynárenské zařízení uložení panelů v místě přejezdu plynárenského zařízení.

Vyjádření SmVaK, a.s., 28. října 169, 709 45 Ostrava, č.j. 9773/V014028/2008/KR, ze dne 28. 11. 2008:

Realizací výše uvedené stavby dle předložené situace, k.ú. Hrádek nad Olší dojde ke střetu s vodohospodářským zařízením v majetku, provozování SmVaK Ostrava a.s. – viz orientační zakres v mapové příloze. Požadujeme respektovat tato zařízení – viz Podmínky týkající se přípravy stavby. Zakres dotčených zařízení v majetku SmVaK Ostrava a.s. je pouze orientační, proto požadujeme před zahájením projekčních prací požádat o vytyčení zařízení SmVaK Ostrava a.s. Vytyčení provede na základě objednávký středisko vodovodních sítí Trinec, tel.č.: 558 325 270.

- Nové vodovody je možno napojit na stávající vodovody v majetku, provozování SmVaK Ostrava a.s., a to na vodovody DN 50 rPE, DN 80 PVC které jsou v majetku Obce Hrádek a naše společnost je provozuje na základě smlouvy o provozování č. 112, č. 113 a vodovod DN 80 PVC, které je v majetku SmVaK Ostrava a.s. – viz mapová příloha.

- Materiál prodloužení vodovodu doporučujeme HDPE 100 s vnějším ochranným pláštěm (pro umístění mimo komunikaci), případně tvárnou litinu (pro umístění v komunikaci). V místě napojení na vodovod bude umístěno šoupátko.

- Pro ukončení vodovodu (DN 80 a více), případně pro odkaleni a odvzdušnění, bude použit podzemní hydrant s dvojcínným uzávěrem DN 80. V případě návrhu prodloužení vodovodu HDPE DN 50 bude případně odkaleni nebo odvzdušnění řešeno pomocí: ISO spojka č. 6120, ventil domovní přípojky s vypouštěním č. 2491 se zemní soupravou, ISO spojka č. 6460 (koleno s vnějším závitěm), trubka HDPE vyvedená pod hydrantový poklop a ukončená ISO spojkou č. 6120 s vnějším závitěm, spojkou „C“ požární s vnitřním závitěm a záslepkou pro „C“ spojku. Ventil musí být obsypán vhodným propustným materiálem důvodu zajištění spolehlivé funkce vyprazdňování části potrubí za ventilem.

- Přípojky pro jednotlivé nemovitosti nebudou součástí PD vodovodu – v opačném případě požadujeme, aby přípojky byly ukončeny na hranicích pozemků investorů tubusovými VŠ (Hydroplas, AQUA Geotherm). V případě, že provozovatelem stavby bude SmVaK Ostrava a.s., jsou výše uvedená doporučení závazná.

Podmínky týkající se přípravy stavby:

- V rámci návrhu vodovodního řádu požadujeme respektování ochranného pásma dle § 23 zákona č. 274/2001 Sb. o vodovodech a kanalizacích v platném znění v šíři 1,5 m od vnějšího líce potrubí oboustranně. V ochranném pásmu vodovodního řádu nelze provádět činnosti, které omezují přístup

k vodovodnímu řadu nebo které by mohly ohrozit jeho technický stav nebo provozování. Toto ochranné pásmo nutno projednat s vlastníky dotčených nemovitostí. V případě, že bude uvedený vodovod nabídnut k odprodeji, bude SmVaK Ostrava a.s. vyžadovat doložení uvedeného projednání formou zřízení věcného břemene nebo uzavřením dohody o podmínkách zřízení stavby a jejího provozu.

- Vodovodní řad požadujeme uložit pokud možno do veřejného prostranství. Tam kde dojde k dotčení ostatních inženýrských sítí požadujeme zachovat odstupovou vzdálenost min. 1,5 m od půdorysných okrajů potrubí na obě strany.

- Pro zjištění polohy vodovodního řadu požadujeme umístit nad potrubí izolovaný měděný vodič min. průřezu 4 mm². Vodič požadujeme vyvést volnou smyčkou do poklopů zákopových souprav u uzavíracích armatur. Na obsyp potrubí bude uložena výstražná fólie bílé barvy.

- Požadujeme, aby dodané materiály na stavbu splňovaly požadavky dané zákonem č. 258/2000 Sb., vyhláškou 409/2005 a vyhláškou č. 37/2001 Sb.

- Další stupeň projektové dokumentace požadujeme předložit o odsouhlasení.

- Požadujeme účast na výrobních výborech při zpracování dalšího stupně projektové dokumentace (p. Kostka, tel: 558 325 270)

- Nový vodovod se napojuje na stávající vodovod, který je v majetku Obce Hrádek. K tomuto napojení je potřeba souhlasu majitele stávajícího vodovodu. V rámci stavebního řízení předmětného díla požadujeme dořešit s SmVaK Ostrava a.s. otázku provozování, a to formou smlouvy o smlouvě budoucí o provozování. V případě, že nebudeme předmětné řady provozovat požadujeme u místa napojení na zařízení provozované SmVaK vybudovat vodoměrnou šachtu.

- Před zahájením zemních prací je nutno zabezpečit vytyčení našich zařízení, s vytyčením prokazatelně seznámit pracovníky, kteří budou práce provádět. Vytyčení provede na základě písemné objednávky (středisko Trinec, t.č. 558 325 270)

- Zemní práce do vzdálenosti 1 m od okraje potrubí budou prováděny ručním výkopem se zvýšenou opatrností tak, aby nedošlo k poškození našich vedení a zařízení. V případě obnažení potrubí bude toto zabezpečeno před poškozením.

- Před zásepem potrubí požadujeme funkčnost vodiče odzkoušet pracovníkem SmVaK Ostrava a.s.

- Před záhozem a ke tlakové zkoušce požadujeme přizvat oprávněného zástupce SmVaK Ostrava a.s. (viz výše). Tento zástupce bude rovněž přizván k předání a převzetí díla. Bez potvrzeného protokolu o předání a převzetí díla a písemného stanoviska o provedené kontrole (před záhozem a tlakové zkoušce) zástupcem SmVaK Ostrava a.s., nesouhlasíme s udělením kolaudačního souhlasu.

- Vodovodní řady musí být před záhozem zaměřeny v souřadnicích JTSK.

- Vzhledem k tomu, že se jedná o vodní dílo provozně navazující na vodovod v provozování SmVaK Ostrava a.s., doporučujeme stavbu realizovat prostřednictvím odborně způsobilé firmy Awualia infraestructuras inženýring, s. r. o. se sídlem Slavníkovců 571/21, 709 00 Ostrava, Mariánské Hory, IČ: 64608042, kontakt: Ing. Stanislav Dolinek, tel: 595694332, 602528043, dolinek.stanislav@smvak.cz.

Vyjádření Zemědělské vodohospodářské správy, oblast povodí Odry, č.j. OpO/OV/2433/08-Kup, ze dne 24. 11. 2008:

Zemědělská vodohospodářská správa – Oblast povodí Odry, Pracoviště Ostrava, k Vaší žádosti sděluje:

- V Zájmovém území evidujeme odvodněné pozemky, v příložené situaci M 1:10 000 vyznačeno červeně. Odvodnění není v naší správě.

- Dle předložené situace zájmovým územím protéká bezejmenný PB přítok Olše IV. V km 58,3 a poblíž zájmového území PB přítok Olše v km 59,4 (Harcovský), ČHP 2-03-03-017, které jsou ve správě naší organizace.

- Při zpracování PD budeme požadovat splnění následujících podmínek:

- Při souběhu vodovodu s vodním tokem bude dodržena podmínka: Vzdálenost ochranného pásma potrubí od břehové čáry koryta bude min. 6 m. Rovněž veškeré objekty budou umístěny min. 6 m od břehové čáry koryta.

- Pro křížení obecně platí: Potrubí bude uloženo do chráničky kolmo k ose toku, chránička bude vyvedena o stejné niveletě min. 1 m za břehovou čáru koryta. Bude dodrženo krytí pod rostlým dnem koryta, a to – v případě překopu min. 1 m pod rostlým dnem, přičemž koryto vodního toku bude opevněno záhozem z lomového kamene s urovnáním líce a vyklínováním na hl. min. 0,5 m a na šířku ochranného pásma potrubí: v případě protlaku bude dodrženo krytí pod rostlým dnem koryta min. 1,5 m.

- V PD bude uveden způsob odkalení vodovodu.

- Veškeré případné další stavby a úpravy, kterými budou dotčeny vodní toky v naší správě, budou projekčně zpracovány a předkládány správci toku k posouzení a vyjádření.
- Projektová dokumentace, zpracovávaná oprávněným projektantem, s námi bude v průběhu zpracování projednána. Dopracovaná PD v souladu s našimi připomínkami nám bude předložena k posouzení a vyjádření.

Vyjádření Zemědělské vodohospodářské správy, oblast povodí Odry, č.j. OpO/OV/412/09-Kub, ze dne 9. 3. 2009:

Z hlediska správce výše uvedeného vodního toku Zemědělská vodohospodářská správa k Vaší žádosti sděluje:

- Nemáme námitek proti umístění a stavbě vodovodu v dané lokalitě při splnění následujících podmínek:
 1. Vodovod bude při souběhu s vodním tokem umístěn dle PD za silnici, tj. ve vzdálenosti minimálně 3,5 m od břehové čáry koryta vodního toku.
 2. Podél koryta vodního toku nebude ukládán stavební ani jiný materiál, který by mohl být do koryta splaven.
 3. Požadujeme oznámení zahájení prací. Po ukončení prací budeme přizváni ke kontrole splnění našich podmínek a k vydání vyjádření, at o před konáním závěrečné kontrolní prohlídky stavby.
- Žádáme doručení územního rozhodnutí a stavebního povolení.

Vyjádření správy železniční dopravní cesty, státní organizace, Muglinovská 1038, 772 00 Ostrava, č.j.16590/08-SDC OVA/OTR-Br, ze dne 12. 11. 2008:

Souhlasíme s umístěním a realizací stavby v OPD za předpokladu splnění následujících podmínek:

1. Nutno požádat o stanovisko ČD Telematika a.s., Servis kabelových sítí, Náměstí Adama Mickiewicze 67, 735 81 Bohumín
 2. Nutno respektovat vyjádření S6DC, s. o. SDC Ostrava SEE č.j. 15752/08-E222/591 ze dne 3. 11. 2008. Viz příloha.
 3. Nutno respektovat vyjádření SŽDC, s. o. Olomouc č.j. SSO-UI-4891/2008/Kán ze dne 10. 11. 2008. Viz příloha.
 4. Nutno koordinovat se stavbou „Optimalizace trati st. Hr. SR – Mosty u Jablunkova – Bystřice n. O.“
 5. Vlastník stavby nebude v budoucnu požadovat z důvodu nepříznivých účinků železničního provozu na ČD, a.s. (případně jiném provozovateli dráhy) opatření proti těmto vlivům, a toto si v případě potřeby vybuduje na vlastní náklady.
 6. Na žádost stavebníka bude Drážním úřadem v Olomouci, Nerudova 1, vydán Souhlas ke zřízení stavby ve smyslu zákona č. 266/1994 Sb., ještě před vydáním povolením příslušným stavebním úřadem.
 7. Po dokončení stavby požadujeme zaslání dokumentace skutečného provedení stavby.
- V postavení účastníka řízení trváme na tom, aby výše uvedené podmínky tohoto souhrnného stanoviska byly stavebníkovi zpracovány do podmínek příslušného povolení jako nezbytně závazné, popř. bylo vedeno č.j. a datum vydání souhrnného stanoviska.

Vyjádření správy železniční dopravní cesty, Nerudova 1, 772 58 Olomouc, č.j. SSO-UI-4891/2008/Kán, ze dne 10. 11. 2008:

Se stavbou situovanou v ochranném pásmu dráhy souhlasíme za předpokladu, že budou splněny následující podmínky:

- Stavba v řešeném území nesmí narušit stabilitu drážního tělesa dotčené železniční trati, provozuschopnost drážních zařízení a bezpečnost železničního provozu.
- Stavba bude provedena v souladu se schváleným projektem stavby pro stavební řízení SŽDC, s. o. Správa dopravní cesty Ostrava.

Vyjádření od ČD Telematika, a.s., Nám. Adama Mickiewicze 67, 735 81 Bohumín, č.j. 22751/08-INFRA, ze dne 5. 11. 2008:

Při provádění zemních nebo jiných prací, které mohou ohrozit podzemní i nadzemní vedení a zařízení telekomunikační sítě v jejich blízkosti je Vaše organizace povinna učinit veškerá opatření, aby nedošlo k poškození telekomunikačních vedení a zařízení stavebními pracemi, zejména tím, že zajistí:

- písemné uvědomění organizace, která vydala toto vyjádření, o zahájení prací, nejméně 15 dnů předem,

- před zahájením zemních prací vyznačí polohy podzemního telekomunikačního vedení a zařízení přímo ve staveništi (trase), prokazatelné seznámení pracovníků, kteří budou provádět práce, s polohou tohoto vedení (zařízení),
- upozornění organizace provádějící zemní práce na možnou odchylku ± 30 cm uloženého vedení (zařízení) od polohy vyznačené ve výkresové dokumentaci,
- aby odkryté podzemní telekomunikační vedení (zařízení) bylo řádně zabezpečeno proti poškození,
- aby organizace provádějící zemní práce zhutnila zeminu pod kabelem před jeho zakrytím (záhozem) a vyzvala ČD- Telematika a.s., Servis kabelových sítí Olomouc, pracoviště Bohumín k provedení kontroly před zakrytím kabelu, zda není vedení (zařízení) viditelně poškozeno. Nad kabelovou trasou dodržovat zákaz skládek a budování zařízení, která by znemožnila přístup ke kabelům. Bez souhlasu správce nesnižovat, ani nezvyšovat vrstvu zeminy nad kabelovou trasou.
- aby při křížení, pop. Souběžích podzemních telekomunikačních vedení byla dodržena ČSN 736005 „Prostorová úprava vedení technického vybavení“.
- aby při provádění zemních prací byla dodržena ČSN 733050 „Zemní práce“ zejména čl. 20 a 21,
- aby bylo ohlášeno neprodleně každé poškození podzemního telekomunikačního vedení a zařízení organizací, která vydala toto vyjádření,
- ohlášení ukončení stavby organizací, která vydala toto vyjádření,
- další podmínky: před zahájením prací nutno požádat o vytýčení. S ohledem na to, že správce neodpovídá za změny provedené bez jeho vědomí nad trasou vedení (zařízení), je nutné ověřit výškové umístění vedení (zařízení) ručně kopanými sondami. Nedodržení těchto podmínek je hrubým porušením právní povinnosti podle Sbírky zákonů 127/2005 o elektronických komunikacích.

Vyjádření Národního Památkového ústavu, územní odborné pracoviště Ostrava, Korejská 12, 702 00 Ostrava, č.j. NPÚ-381/5245/2008, ze dne 27. 11. 2008:

Upozorňujeme, že je třeba považovat celé k.ú. Hrádek za území s archeologickými nálezy ve smyslu odst. 2, § 22, zák. č. 20/1987 Sb. a s dostatečným časovým předstihem písemně ohlásit zahájení výkopových prací Archeologickému ústavu AV ČR, královopolská 147, 612 00 Brno (v kopii prosíme i NPÚ, ú.o.p. v Ostravě, Detašované pracoviště Opava, Bezručovo nám. 1, 746 01 Opava, tel. 553/715485) a následně umožnit provedení záchranného archeologického výzkumu na základě dohody uzavřené podle odst. 1, § 22, zák. č. 20/1987 Sb. Podobně je třeba postupovat bude-li v tomto území prováděna jiná činnost, kterou by mohlo být ohroženo provádění archeologických výzkumů.

5. Projektová dokumentace pro stavební řízení bude vypracována osobou oprávněnou k projektování vodohospodářských staveb.

6. Investor si zajistí pro zpracování projektové dokumentace vytýčení podzemních vedení přímo v terénu a dodrží podmínky správců jednotlivých sítí včetně dodržení ochranných pásem jednotlivých inženýrských sítí.

7. Nakládání s komunálním odpadem a stavebním odpadem bude prováděno v souladu se zákonem č. 185/2001 Sb., o odpadech, ve znění pozdějších právních předpisů a s platnou obecně závaznou vyhláškou obce.

8. Realizací stavby nesmí dojít k znečištění podzemních ani povrchových vod a negativnímu ovlivnění odtokových poměrů v předmětné lokalitě.

9. Stavbu „Hrádek – vodovod, lokalita Lyngi, lokalita U Hřiště“ lze zahájit na podkladě pravomocného stavebního povolení k jehož vydání je příslušný Městský úřad Jablunkov, odbor životního prostředí a zemědělství, vodoprávní úřad. Žádost o stavební povolení lze podat po nabytí právní moci územního rozhodnutí.

Rozhodnutí o námitkách

V průběhu řízení nebyly uplatněny žádné námitky.

Odůvodnění

Obecní úřad Návší, stavební úřad, obdržel dne 13. 3. 2009 žádost Obce Hrádek, Hrádek č.p. 352, IČ 00535958, 739 97 (dále jen žadatel), o vydání rozhodnutí o umístění stavby „Hrádek – vodovod, lokalita Lyngi, Hrádek – vodovod, lokalita U Hřiště“, v obci a katastrálním území Hrádek.

Stavební úřad oznámil zahájení územního řízení dle § 87 odst. 1 stavebního zákona dne 16. 3. 2009 účastníkům řízení uvedeným v § 85 odst. 1 a dotčeným orgánům jednotlivě a dále účastníkům řízení dle § 85 odst. 2 stavebního zákona veřejnou vyhláškou a současně k projednání žádosti nařídil veřejné ústní jednání na den 24. 4. 2009 se schůzkou pozvaných na Obecním úřadě v Hrádku. Z tohoto jednání byl pořízen protokol.

V protokolu jsou zaznamenány, údaje umožňující identifikaci přítomných osob, je popsán předmět územního řízení a zaznamenán průběh ústního jednání a skutečnosti, se kterými byli účastníci řízení seznámeni, označení správního orgánu a jméno, příjmení a funkce oprávněné úřední osoby, která úkony provedla. Údaji umožňujícími identifikaci fyzické osoby se rozumějí jméno, příjmení, datum narození a místo trvalého pobytu, popřípadě jiný údaj podle zvláštního zákona.

Účastníci v průběhu řízení neuplatnili žádné námítky ani připomínky.

Zároveň byla účastníkům řízení dána možnost podle § 36 odst. 3 zákona č. 500/2004 Sb., správní řád, před vydáním rozhodnutí ve věci vyjádřit se k podkladům rozhodnutí a to do 3 pracovních dnů po dni ústního jednání, této možnosti nikdo z účastníků řízení nevyužil.

Návrh byl doložen těmito souhlasy, vyjádřeními a podklady:

- Soupis dotčených pozemku, dle katastru nemovitostí s uvedením vlastníků, včetně adres
- Přehledná situace stavby v M 1:2880
- Katastrální situace stavby na podkladě kopie katastrální mapy
- Projektová dokumentace – dokumentace objektů 2 x
- Souhrnné vyjádření od MěÚ Jablunkov, odbor ŽP, Dukelská č.p. 144, 739 91 Jablunkov, č.j. ŽP-2497/08/Cw, Bo, Je, Si, ze dne 17. 12. 2008
- Závazné stanovisko od MěÚ Jablunkov, odbor ŽP, Dukelská 144, 739 91 Jablunkov, č.j. ŽP-2739/2740/08/Je, ze dne 30. 12. 2008
- Souhlas od MěÚ Jablunkov, odbor ŽPaZ, Dukelská 144, 739 91 Jablunkov, č.j. ŽPaZ/1078/2009/Bo, ze dne 21. 5. 2009
- Vyjádření MěÚ Jablunkov, odbor dopravy, Dukelská 104, 739 91 Jablunkov, č.j. OD/VYJ-51/2846/08-Si, ze dne 3. 11. 2008
- Vyjádření MěÚ Jablunkov, odbor územního plánování a stavebního řádu, Dukelská 144, 739 91 Jablunkov, č.j. ÚPSŘ/1438.1/08/Mac-326, ze dne 19. 11. 2008
- Souhlasné stanovisko Obce Hrádek, Hrádek č.p. 352, 739 97, č.j. 2/2009/231, ze dne 7. 1. 2009
- Závazné stanovisko Krajské hygienické stanice Moravskoslezského kraje, Na Bělidle 7, 702 00 Ostrava, č.j. HOK/FM-5113/215.2.1/08, ze dne 3. 11. 2008
- Souhlasné stanovisko od Hasičského záchranného sboru Moravskoslezského kraje, Pavlíkova 2264, 738 01 Frýdek Místek, č.j. Prev-3897/FM-2008, ze dne 12. 11. 2008
- Vyjádření od Správy silnic MSK, Horymírova 2287, 738 33 Frýdek Místek, č.j. 1/08/24-Pe/5891, ze dne 31. 10. 2008
- Vyjádření od Telefónicy O2, 1. máje 3, 709 05 Ostrava, č.j. 1312224/08/MOV/MMO, ze dne 6. 11. 2008 a č.j. 131144/08/MOV/VVO, ze dne 6. 11. 2008
- Vyjádření od RWE Distribuční služby, Plynárenská 499/1, 657 02 Brno, č.j. 6809/08/151, ze dne 10. 11. 2008
- Vyjádření od ČEZ Distribuce a.s., Teplická 874/8, 405 02 Děčín, č.j. 1019620062, ze dne 10. 11. 2008
- Vyjádření od ČEZ ICT Services, a.s., Vágnerovo nám. 1866/5, 120 00 Praha, č.j. 08/4058, ze dne 24. 11. 2008
- Vyjádření od SmVaK, a.s., 28. října 169, 709 45 Ostrava, č.j. 9773/V014028/2008/KR, ze dne 28. 11. 2008
- Vyjádření od Lesy ČR, správa toků – oblast povodí Odry, Nádražní 2811, 738 01 Frýdek Místek, č.j. 3850/2008/951/93/731, ze dne 3. 11. 2008
- Vyjádření zemědělské vodohospodářské správy, Oblast povodí Odry, Libušina 8, 702 99 Ostrava, č.j. OpO/OV/2433/08-Kup, ze dne 24. 11. 2008 a č.j. OpO/OV/412/09-Kub, ze dne 9. 3. 2009

- Vyjádření Povodí Odry, s.p., Varenská 49, 701 26 Ostrava, č.j. 15858/923/2/831.05/2008, ze dne 12. 11. 2008
- Vyjádření od Správa železniční dopravní cesty, státní organizace, Správa dopravní cesty Ostrava, Muglinovská 1038, 772 00 Ostrava, č.j. 16590/08-SDC OVA/OTR-Br, ze dne 12. 11. 2008
- Vyjádření od Správa železniční dopravní cesty, státní organizace, správa elektrotechniky a energetiky, Muglinovská 1038, 702 00 Ostrava, č.j. 15752/08-E222/591, ze dne 3. 11. 2008
- Vyjádření od Správa železniční dopravní cesty, stavební správa Olomouc, Nerudova 1, 772 58 Olomouc, č.j. SSO-U1-4891/2008/Kán, ze dne 10. 11. 2008
- Vyjádření od Drážní úřad, sekce stavební, Nerudova 1, 772 58 Olomouc, č.j. 20-0025/08-DÚ/Km, ze dne 4. 11. 2008
- Vyjádření od ČD Telematika, Pernerova 2819/2a, 130 00 Praha 3, č.j. 22751/08-INFRA, ze dne 5. 11. 2008
- Vyjádření Národního Památkového ústavu, Korejská 12, 702 00 Ostrava, č.j. NPÚ-381/5245/2008, ze dne 27. 11. 2008
- Vyjádření Ředitelství silnic a dálnic ČR, Mojímirovců 5, 709 81 Ostrava, č.j. 004912/10330/2008, ze dne 12. 11. 2008 a č.j. 54012/Po, ze dne 15. 12. 2008 a č.j. 54012/po, ze dne 12. 1. 2009
- Vyjádření Vojenské ubytovací a stavební správy Brno, Svatoplukova 84, 659 96 Brno, č.j. 2662/2008-1383-ÚP-OL, ze dne 6. 11. 2008
- Vyjádření kabelové televize Třinec, nám. Svobody 526, 739 61 Třinec, č.j. 270/08/2445/08, ze dne 24. 11. 2008
- Vyjádření UPC ČR, a.s., Závašova 5, 140 00 Praha, č.j. Ma 1096, ze dne 11. 11. 2008
- Vyjádření SELF servis, s. r. o., Pálavské nám. 11, 628 00 Brno, č.j. 103/08/655, ze dne 13. 11. 2008
- Vyjádření SITEL, s. r. o., Nad Elektrárnou 411, 106 00 Praha, č.j. 6071-08, ze dne 12. 10. 2008
- Vyjádření od GTS Novera, přemyslovská 2845/43, 130 00 Praha 3, č.j. 2431/08, ze dne 20. 11. 2008
- Vyjádření od České Radiokomunikace, U Nákladového nádraží 3144, 130 00 Praha, č.j. ÚTS/P 42425/08, ze dne 8. 12. 2008
- Vyjádření od TeliaSonera, K červenému dvoru 25a, 130 00 Praha, č.j. 3542-2008, ze dne 5. 11. 2008
- Vyjádření od Policie ČR, Beskydská 2061, 738 19 Frýdek Místek

Stanoviska a požadavky účastníků řízení a dotčených správních úřadů byla zkoordinována a jejich podmínky a požadavky byly zahrnuty do podmínek tohoto územního rozhodnutí.

Žadatel v řízení prokázal, že má k pozemkům dotčených umístěním stavby vlastnické právo a dále jiné právo, které doložil smlouvy o smlouvě budoucí o zřízení věcného břemene. Přístup na pozemky dotčené umístěním stavby je po stávajících místních komunikacích.

Stavební úřad dále posoudil záměr žadatele dle § 90 stavebního zákona a bylo zjištěné, že není v rozporu s územně plánovací dokumentací Obce Hrádek, s cíli a úkoly územního plánování, s požadavky stavebního zákona, s požadavky na veřejnou dopravní a technickou infrastrukturu, se stanovisky dotčených orgánů podle zvláštních právních předpisů a s ochranou práv a právem chráněných zájmů účastníků řízení. Umístění stavby vyhovuje požadavkům stanoveným vyhláškou č. 137/1998 Sb., o obecných technických požadavcích na výstavbu, ve znění pozdějších právních předpisů. Proto bylo rozhodnuto, jak je ve výroku uvedeno.

Okruh účastníků řízení byl stanoven podle § 85 odst. 1 stavebního zákona, ze kterého vyplývá, že účastníkem územního řízení je žadatel a obec, na jejímž území má být požadovaný záměr uskutečněn a dle § 85 odst. 2 stavebního zákona, ze kterého vyplývá, že účastníkem územního řízení o umístění stavby je vlastník pozemku nebo stavby, na kterých má být záměr uskutečněn, není-li sám žadatelem, nebo ten, kdo má jiné věcné právo k tomuto pozemku nebo stavbě, dále osoby, jejichž vlastnické právo nebo jiné věcné právo k sousedním stavbám anebo sousedním pozemkům nebo stavbám na nich může být územním rozhodnutím přímo dotčeno a osoby, o kterých tak stanoví zvláštní právní předpis.

V daném případě je účastníkem řízení dle § 85 odst. 1 žadatel, tj. Obec Hrádek, Hrádek č.p. 352, 739 97, neboť jeho právo může být územním rozhodnutím přímo dotčeno a dle § 85 odst. 2 stavebního zákona vlastníkům pozemků nebo staveb dotčení stavbou, p.č. 1981/3 ostatní plocha, ostatní komunikace, 1991/1 ostatní plocha, ostatní komunikace, 1992/1 ostatní plocha, ostatní komunikace, ZN 1992/1 parcela

zjednodušené evidence, 950 trvalý travní porost, 952 trvalý travní porost, 956/2 orná půda, 954/3 orná půda, 942/2 trvalý travní porost, 1994 ostatní plocha, ostatní komunikace, 974 orná půda, p.č. 1127/12 orná půda, 1127/16 ostatní plocha, ostatní komunikace, 1127/7 trvalý travní porost, 1999/1 ostatní plocha, ostatní komunikace, 1999/2 ostatní plocha, ostatní komunikace, 2000/1 ostatní plocha, ostatní komunikace, 1156/4 trvalý travní porost, 1156/3 trvalý travní porost, vše v k.ú. Hrádek, Obec Hrádek, osoby, které mají jiná věcná práva k dotčeným pozemkům, osoby, které mají vlastnické nebo jiné věcné právo k sousedním pozemkům a staveb na nich a mohou být rozhodnutím přímo dotčeni. Vlastnictví ani jiná práva k dalším (vzdálenějším) nemovitostem nemohou být tímto rozhodnutím přímo dotčena.

Poučení

Toto územní rozhodnutí platí 2 roky ode dne, kdy nabude právní moci. Nepozbývá však platnosti, pokud v této lhůtě bude započato s využitím území ke stanovenému účelu. Územní rozhodnutí pozbývá platnosti také dnem, kdy stavební úřad obdrží oznámení žadatele, nebo jeho právního nástupce o tom, že upustil od záměru, k němuž se rozhodnutí vztahuje.

Proti tomuto rozhodnutí mohou účastníci řízení podat odvolání do 15 dnů ode dne jeho doručení ke Krajskému úřadu Moravskoslezského kraje v Ostravě, odboru územního plánování, stavebního řádu a kultury, podáním u zdejšího stavebního úřadu.

Odvolání musí mít náležitosti uvedené v § 37 odstavce 2 zákona č. 500/2004 Sb., správní řád, ve znění pozdějších předpisů a musí obsahovat údaje o tom, proti kterému výroku rozhodnutí směřuje, v jakém rozsahu ho napadá a v čem je spatřován rozpor s právními předpisy nebo nesprávnost výroku nebo řízení, jež mu předcházelo. Odvolání jen proti části odůvodnění je nepřípustné (dle § 82 odstavec 1 a 2 správního řádu).

Odvolání se podává s potřebným počtem stejnopisů tak, aby jeden stejnopis zůstal správnímu orgánu a aby každý účastník dostal jeden stejnopis. Nepodá-li účastník potřebný počet stejnopisů, vyhotoví je správní orgán na náklady účastníka (dle § 82 odstavec 2 správního řádu).



Vedoucí stavebního úřadu
Ing. Bronislav Brzuchaňski

Toto rozhodnutí musí být vyvěšeno na úřední desce po dobu 15 dnů. (Dnem vyvěšení je den vyvěšení na úřední desce Obecního úřadu Návsi). Patnáctým dnem po vyvěšení se oznámení považuje za doručené, bylo-li v této lhůtě oznámení zveřejněno též způsobem umožňujícím dálkový přístup.

Obecní úřad Návsi

Vyvěšeno dne:

Sejmuto dne:

Podpis a razítko oprávněné osoby, která potvrzuje vyvěšení a sejmutí oznámení:

Obesní úřad Hrádek

Vyvěšeno dne:

Sejmuto dne:

Podpis a razítko oprávněné osoby, která potvrzuje vyvěšení a sejmutí oznámení:

Výše uvedené úřady žádáme o potvrzení vyvěšení a sejmutí oznámení a vrácení zpět stavebnímu úřadu v Návsi.

Poplatek:

Správní poplatek podle zákona č. 634/2004 Sb., o správních poplatcích, ve znění pozdějších předpisů, stanovený podle položky 18 písm. a) a podle položky 20 písm. a) ve výši 1100,- Kč, sazebníku správních poplatků byl uhrazen dne 29. 4. 2009.

Příloha rozhodnutí:

Situace záměru v měřítku 1:2880, která je dle § 9 odst. 5 vyhlášky č. 503/2006 Sb., ověřenou grafickou přílohou rozhodnutí o umístění stavby.

Příloha pro žadatele:

Ověřená projektová dokumentace stavby bude stavebníku předána po nabytí právní moci tohoto rozhodnutí.

Rozdělovník:

účastníci řízení dle stavebního zákona § 85 odst.1, písm. a) a písm. b)

Žadatel: Obec Hrádek, Hrádek 352, 739 97

Účastníci řízení dle stavebního zákona § 85 odst. 2

Vlastníci pozemků nebo staveb dotčení stavbou, p.č. 1981/3 ostatní plocha, ostatní komunikace, 1991/1 ostatní plocha, ostatní komunikace, 1992/1 ostatní plocha, ostatní komunikace, ZN 1992/1 parcela zjednodušené evidence, 950 trvalý travní porost, 952 trvalý travní porost, 956/2 orná půda, 954/3 orná půda, 942/2 trvalý travní porost, 1994 ostatní plocha, ostatní komunikace, 974 orná půda, p.č. 1127/12 orná půda, 1127/16 ostatní plocha, ostatní komunikace, 1127/7 trvalý travní porost, 1999/1 ostatní plocha, ostatní komunikace, 1999/2 ostatní plocha, ostatní komunikace, 2000/1 ostatní plocha, ostatní komunikace, 1156/4 trvalý travní porost, 1156/3 trvalý travní porost, vše v k.ú. Hrádek, Obec Hrádek, osoby, které mají jiná věcná práva k dotčeným pozemkům, osoby, které mají vlastnické nebo jiné věcné právo k sousedním pozemkům a staveb na nich a mohou být rozhodnutím přímo dotčeni – doručeno veřejnou vyhláškou (dle § 87 stavebního zákona)

Dotčené orgány:

Povodí Odry, s.p., Varenská 49, 701 26 Ostrava

Zemědělská vodohospodářská správa, Oblast povodí Odry, Pracoviště Ostrava, Libušina 8. 702 99 Ostrava

Městský úřad Jablunkov, odbor životního prostředí - voda, Dukelská 144, 739 91 Jablunkov

Městský úřad Jablunkov, odbor životního prostředí – ZPF, Dukelská 144, 73991 Jablunkov

Městský úřad Jablunkov, odbor životního prostředí – LES, Dukelská 144, 739 91 Jablunkov

KHS Moravskoslezského kraje, územní pracoviště Frýdek Místek, Palackého 121, 738 01

HZS Moravskoslezského kraje, územní odbor Frýdek Místek, Pavlíkova 2264, 738 01

Drážní úřad, sekce stavební, oblast Olomouc, Nerudova 1, 775 58 Olomouc

Dále obdrží:


Obecní úřad Návsi, 327, 739 92 s žádostí o vyvěšení na úřední desce

Obecní úřad Hrádek, 352, 739 97 s žádostí o vyvěšení na úřední desce

HRÁDEK - VODOVOD

LOKALITA LYNGI, LOKALITA U HRISTE

Katastrální situace 1:2880

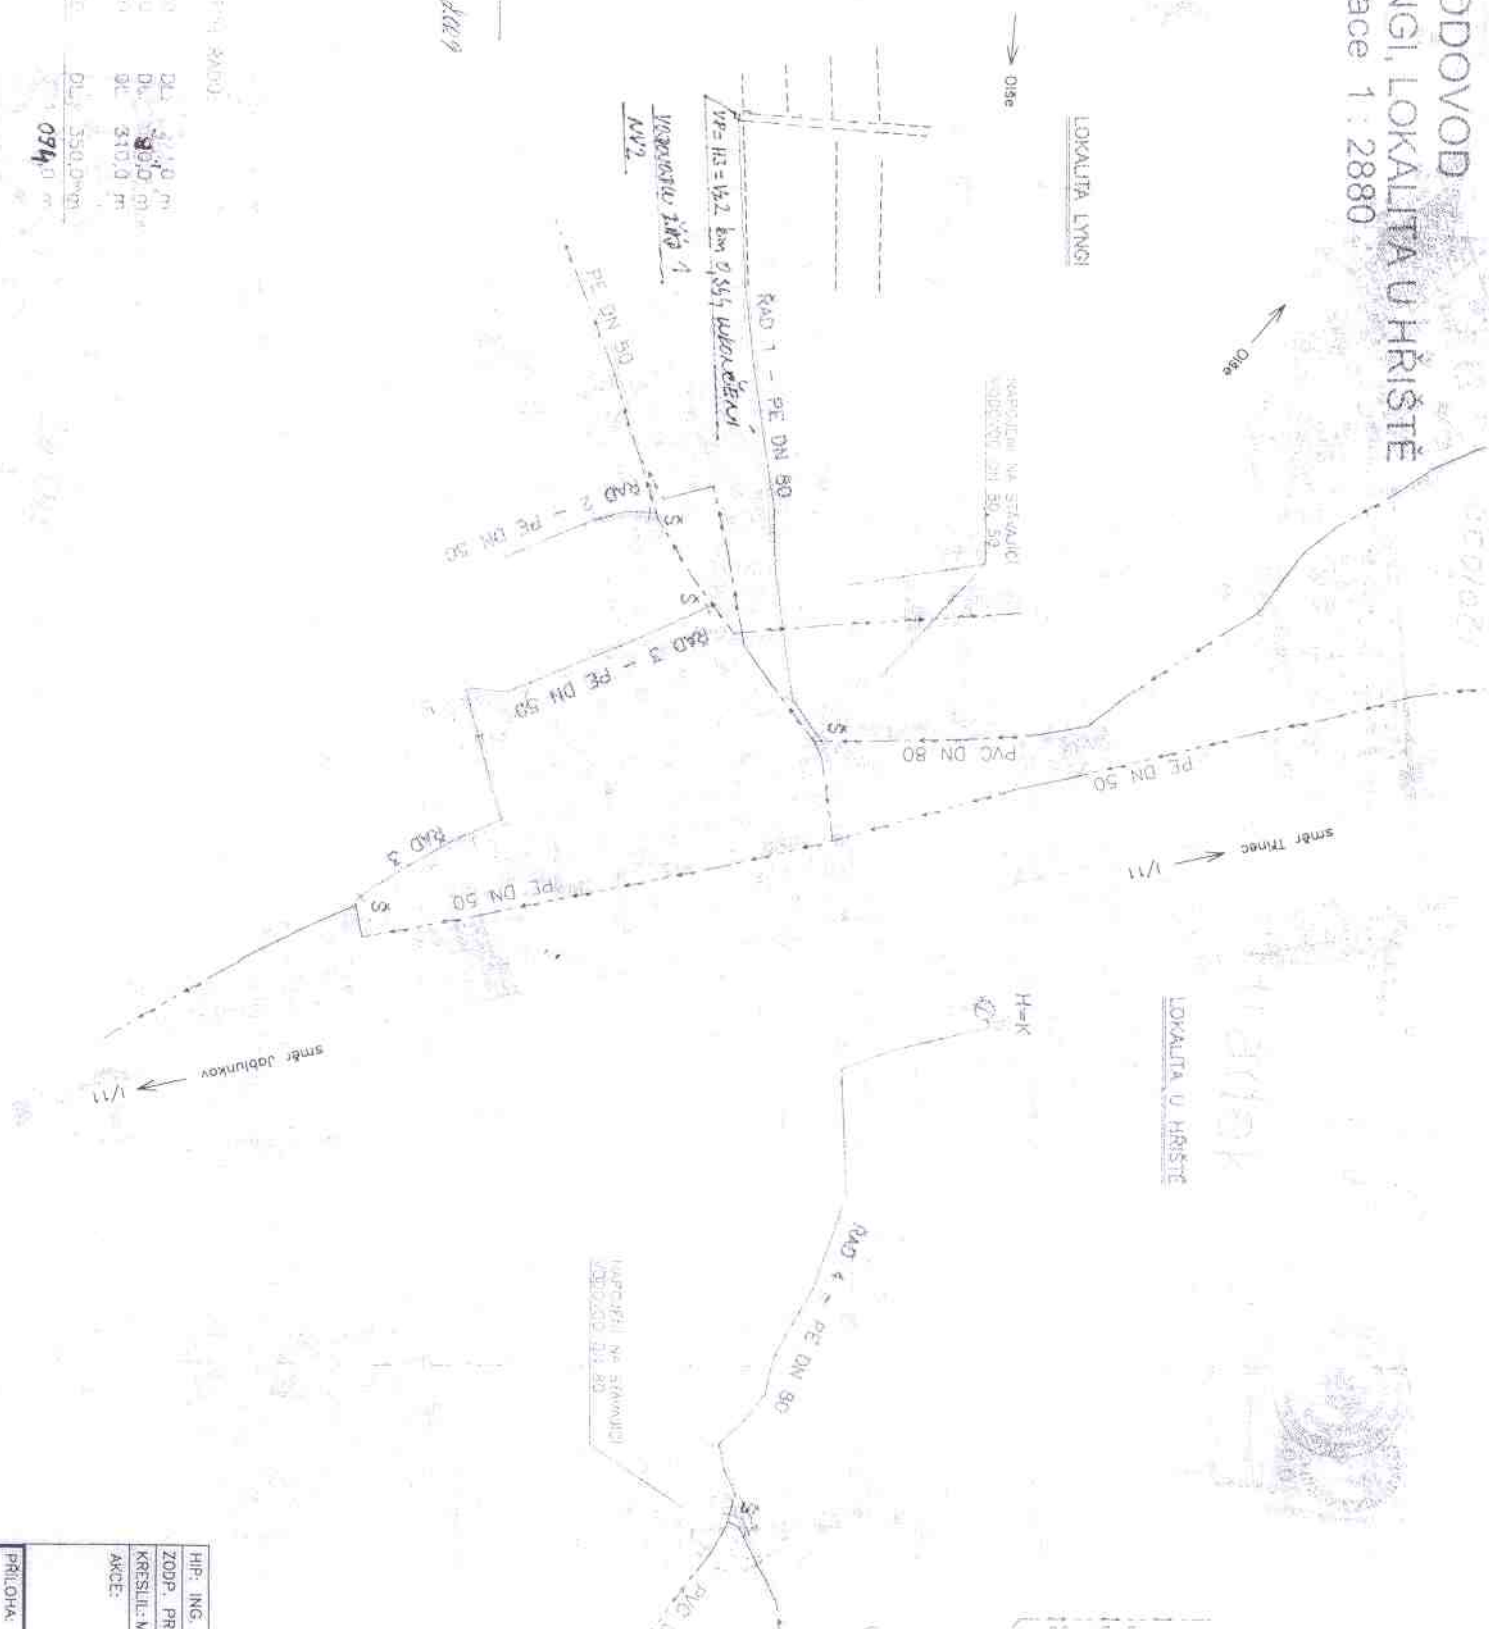

Obecní úřad NÁVSTI
 v obci adriatická
 18. prosince 2019
 8.1.2019

Číslo	Typ	Průměr	Délka
RAD 1	PE DN 80	140 m	140 m
RAD 2	PE DN 50	80,0 m	80,0 m
RAD 3	PE DN 50	310,0 m	310,0 m
Účelová u hrístě	PE DN 80	350,0 m	350,0 m
Celkem			940 m

HP: ING.
 ZDPP, PRI
 KRESLE: M
 AKCE:
 PŘÍLOHA
 VÁZAN