



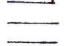
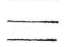
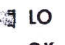
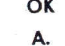
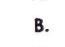
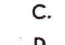
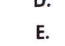


 
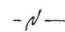
 



LEGENDA

-  STÁVAJÍCÍ STROMY
-  NOVÉ DOSADBY STROMŮ
-  STÁVAJÍCÍ KEŘE
-  KEŘ, PLOŠNÁ VÝSADBA ROSTLIN
-  STÁVAJÍCÍ CHODNÍKY
-  NOVÉ TRASY CHODNÍKŮ
-  LO LAVIČKA S OPĚRADLEM
-  OK ODPADKOVÝ KOŠ
-  A. ŘETÍZKOVÁ HOUPAČKA DVOUMÍSTNÁ
-  B. DOMEČEK S VERANDOU
-  C. PÍSKOVIŠTĚ
-  D. HOUPACÍ KLÁDA DVOUMÍSTNÁ
-  E. HERNÍ SESTAVA "BLEDULE"

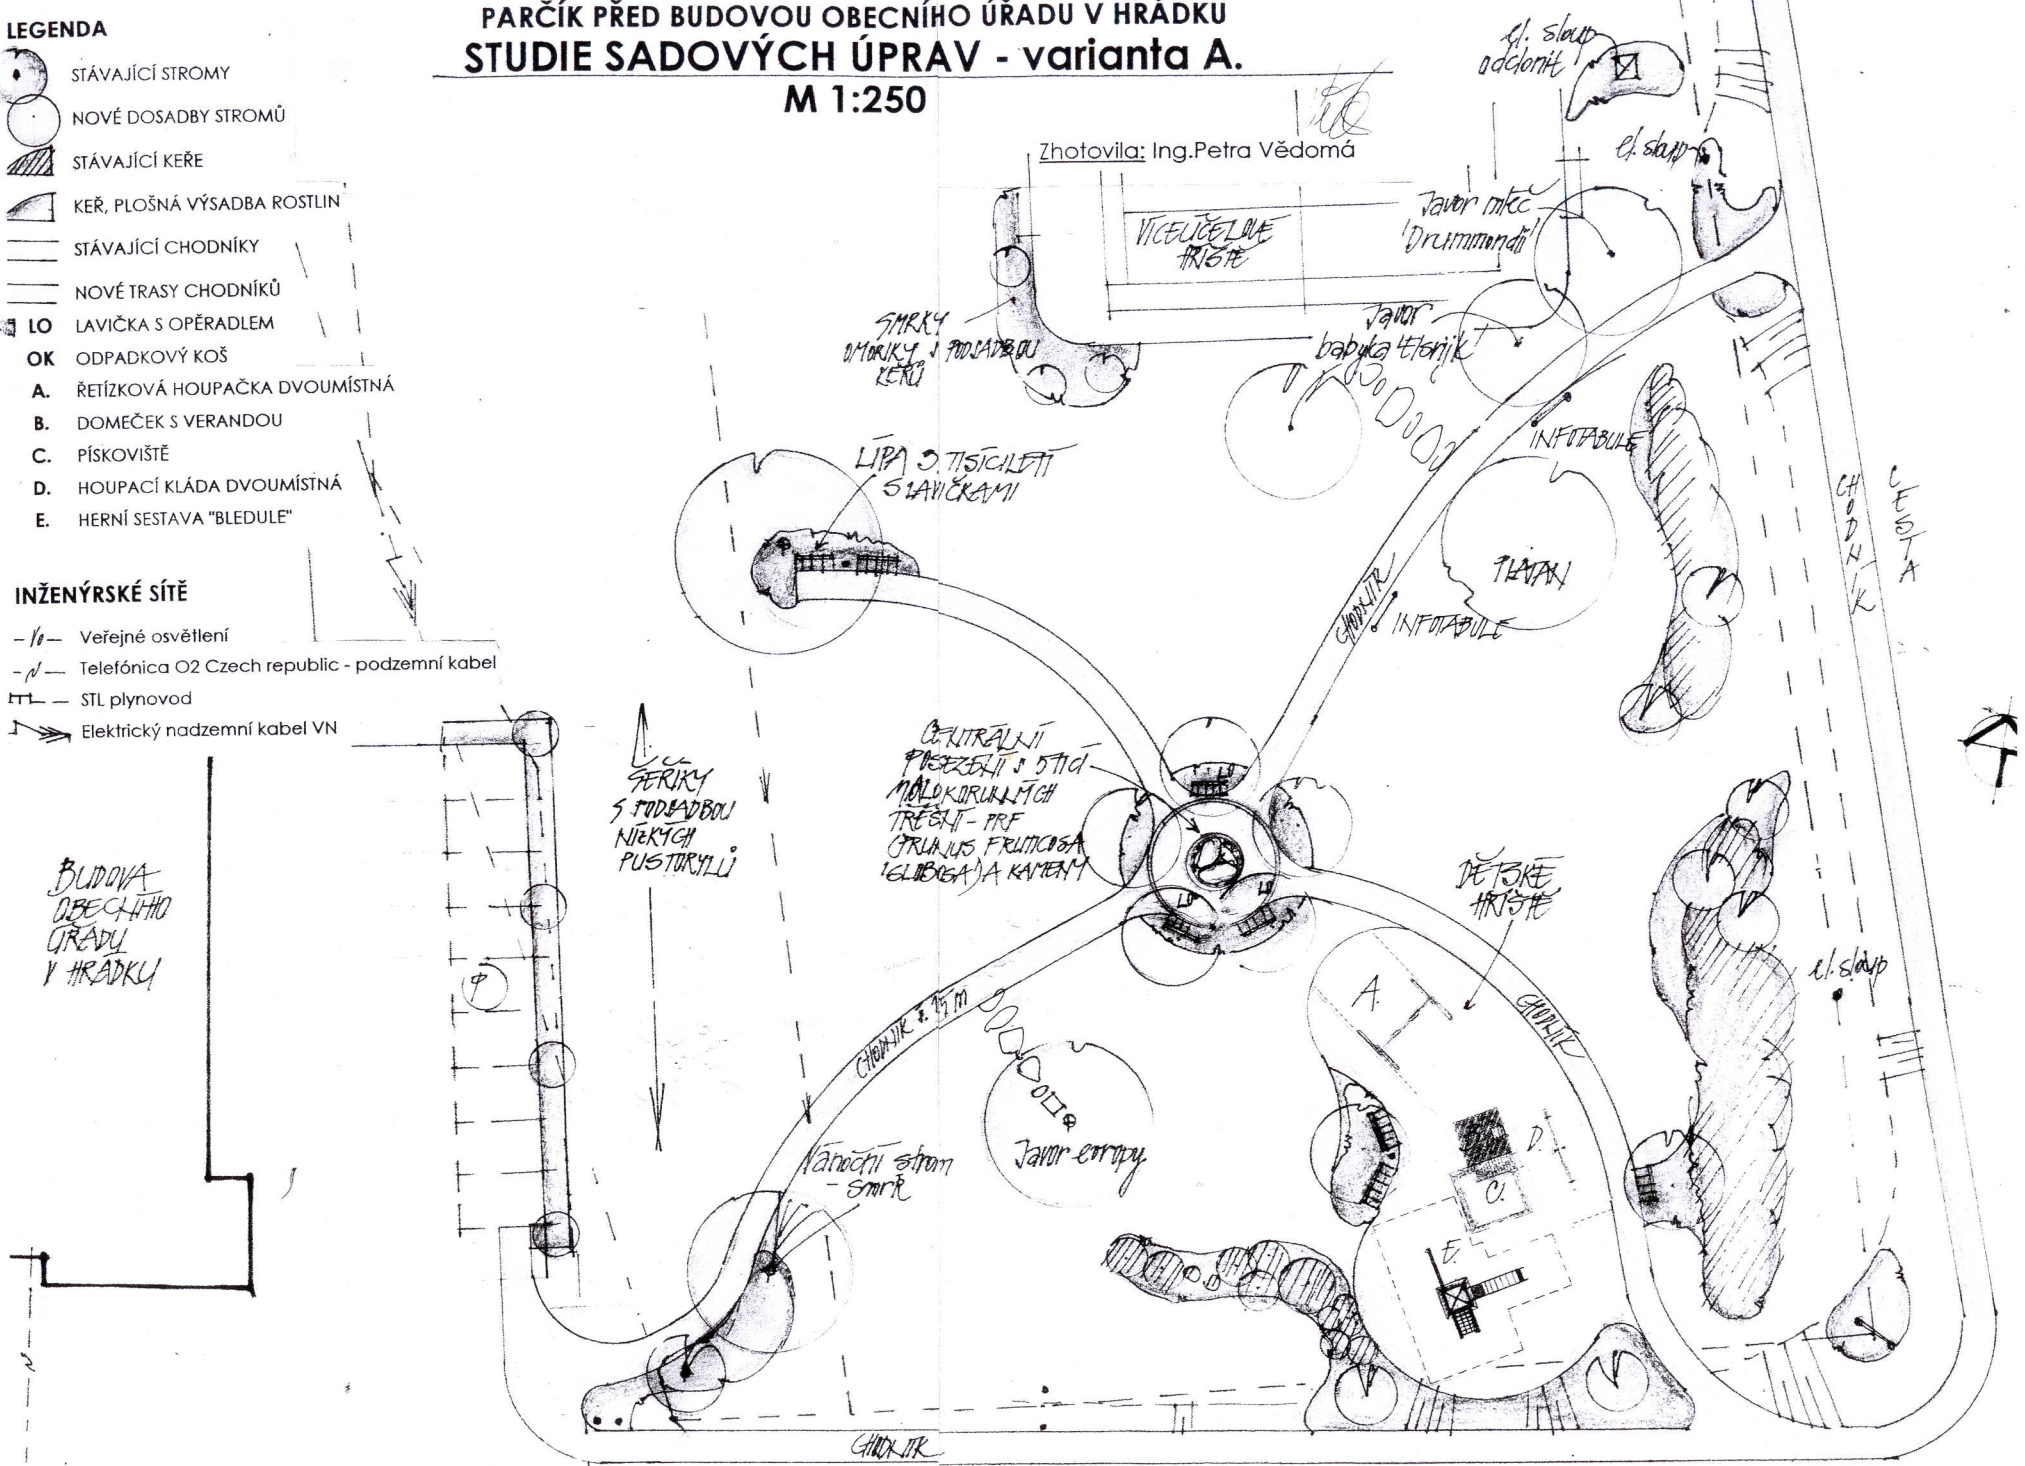
INŽENÝRSKÉ SÍTĚ

-  -/o- Veřejné osvětlení
-  -/n- Telefonica O2 Czech republic - podzemní kabel
-  -/TL- STL plynovod
-  -/E- Elektrický nadzemní kabel VN

**PARČÍK PŘED BUDOVOU OBECNÍHO ÚŘADU V HRÁDKU
STUDIE SADOVÝCH ÚPRAV - varianta A.**

M 1:250

Zhotovila: Ing. Petra Vědomá



BUDOVA
OBECNÍHO
ÚŘADU
V HRÁDKU

SMRKY
S PODCIBOU
NĚKTERÝCH
PŮSTORYLŮ

CENTRÁLNÍ
PŘEZEBLÍ S 5 TÍCI
MĚLKODRUKLÝCH
TRĚŠTÍ - PRF
(TRILINUS FRUITIOSA
TELUBOGA) A KAMENY

CHODNÍK 2,15 m

Vánoční strom
- smrk

Javor erupčy

VĚTVE
KRÍŠE

el. sloup

el. sloup
oddělit

el. sloup

Javor mlieč
'Drummondii'

Javor
babka křenik

SMRKY
O MŮRKY S
PODCIBOU
KEŘU

LIPA 2 TISÍCILETÍ
S LAVIČKAMI

VÍCEVĚTVĚVÉ
KRÍŠE

INFOTABULE

TRAVNÍ

CHODNÍK
INFOTABULE

CHODNÍK
CESTA

