



OBECNÍ ÚŘAD NÁVSÍ

Stavební úřad
739 92 Návší č.p. 327

tel.: 558 340 978

558 340 969

fax: 558 357 950

mail: stavebniurad@navsi.cz

č.j. Výst.1278, 1279, 1280/2011/Ma- 328, 330

V Návší 16.11.2011

Vyřizuje: Ing. Vladislav Matýsek

ČEZ Distribuce, a.s., IČ: 24729035, Teplická 874/8, 405 02 Děčín 4
zastoupená na základě plné moci společností
ENPRO Energo, s.r.o., IČ: 28628250, Sokolská 137/45, 757 01 Vlašské Meziříčí

VEŘEJNÁ VYHLÁŠKA

OZNÁMENÍ

spojení územního a stavebního řízení

a

zahájení spojeného územního a stavebního řízení

Dne 15.11.2011 podala společnost **ČEZ Distribuce, a.s.**, IČ: 24729035, Teplická 874/8, 405 02 Děčín 4, zastoupená na základě plné moci společností ENPRO Energo, s.r.o., IČ: 28628250, Sokolská 137/45, 757 01 Vlašské Meziříčí (dále jen žadatel), žádost o vydání rozhodnutí o umístění liniové stavby elektrické vedení nn „Hrádek Hromčok 4xRD NNK“ na pozemcích p.č. 1433/5 – trvalý travní porost, 1433/6 -trvalý travní porost, 1433/8 - zahrada, 1437 – orná půda, 1440 – orná půda, 1441 – trvalý travní porost, 1442 – ostatní plocha, neplodná půda, 1443 – orná půda, 1446 – prná půda, 1499 – zahrada, 1500 – zahrada, vše v katastrálním území Hrádek a zároveň žádost o stavební povolení na uvedenou stavbu.

Podáním žádosti o vydání rozhodnutí o umístění stavby a žádosti o stavební povolení bylo zahájeno územní řízení a stavební řízení.

Žadatel současně podal žádost o spojení územního řízení se stavebním řízením.

Obecní úřad Návší, jako stavební úřad příslušný podle § 13 odst. 1 písm. g) zákona č. 183/2006 Sb., o územním plánování a stavebním řádu, ve znění pozdějších předpisů, (dále jen „stavební zákon“), podle § 78 odst. 1 stavebního zákona, usnesením podle ust. § 140 odst. 1 zák. č. 500/2004 Sb., správní řád, ve znění pozdějších předpisů (dále jen „správní řád“), které se pouze poznamenává do spisu, rozhodl žádosti o spojení územního a stavebního řízení vyhovět a obě řízení spojil.

Stavební úřad tímto podle ust. § 87 odst. 1 a § 112 odst. 1 stavebního zákona oznamuje zahájení spojeného územního a stavebního řízení ve věci podaných žádostí a podle § 87 odst. 1 stavebního zákona k projednání věci nařizuje konání veřejné ústní jednání které **se uskuteční ve středu 21. prosince 2011 od 15:30 hod. v zasedací místnosti Obecního úřadu Návší.**

Do podkladů pro vydání územního rozhodnutí a stavebního povolení lze nahlédnout přede dnem ústního jednání v úřední dny na stavebním úřadě v Návší (každé pondělí a středu od 8.00 -12.00 a 13.00 - 17.00 hod.), v jiné dny po dohodě a při ústním jednání.

Závazná stanoviska dotčených orgánů, námítky účastníků řízení a připomínky veřejnosti musí být uplatněny nejpozději při veřejném ústním jednání, jinak se k nim nepřihlíží. Účastník řízení ve svých námítkách uvede skutečnosti, které zakládají jeho postavení jako účastníka řízení, a důvody podání námitek; k námítkám, které nesplňují uvedené požadavky, se nepřihlíží.

č.j. Výst.1278, 1279, 1280/2011/Ma- 328, 330

1/4

K závazným stanoviskům a námitkám k věcem, o kterých bylo rozhodnuto při vydání územního plánu nebo regulačního plánu, se nepřihlíží.

Nechá-li se některý z účastníků řízení zastupovat, předloží jeho zástupce zdejšímu stavebnímu úřadu písemnou plnou moc.

Žadatel dle § 87 odst.2 stavebního zákona je povinen zajistit, aby informace o jeho záměru a o tom, že podal žádost o vydání územního rozhodnutí, byla neodkladně poté, co bylo nařízeno veřejné ústní jednání, vyvěšena na veřejně přístupném místě u stavby, a to do doby veřejného ústního jednání. Pokud žadatel uvedenou povinnost nesplní, stavební úřad nařídí opakované veřejné ústní jednání. Informace o záměru v území musí mít náležitosti uvedené v § 8 prováděcí vyhlášky č. 503/2006 Sb., o podrobnější úpravě územního řízení, veřejnoprávní smlouvy a územního opatření.

Zúčastní-li se veřejného ústního jednání více osob z řad veřejnosti a mohlo-li by to vést ke zmaření účelu veřejného ústního jednání, zvolí si společného zmocněnce.

Pověřený zaměstnanec stavebního úřadu je podle § 172 odst. 1 stavebního zákona oprávněn při plnění úkolů vstupovat na cizí pozemky, stavby a do staveb s vědomím jejich vlastníků při zajišťování stavu stavby a pozemku nebo opatřování důkazů a dalších podkladů pro vydání správního rozhodnutí nebo opatření.

Podle ust. § 36 odst. 3 správního řádu se mohou účastníci územního řízení vyjádřit k podkladům pro vydání územního rozhodnutí a účastníci stavebního řízení k podkladům pro stavební povolení; to se netýká žadatele, pokud se jeho žádosti v plném rozsahu vyhovuje, a účastníka, který se práva vyjádřit se k podkladům rozhodnutí vzdal. Stavební úřad stanoví podle § 39 odst. 1 správního řádu lhůtu, do kdy se mohou účastníci vyjádřit k podkladům nejpozději do 30.12.2011, 13:00 hod.

Účastníci územního řízení podle ust. § 85 odst. 1 stavebního zákona jsou:

- žadatel:
 - ČEZ Distribuce, a.s., IČ: 24729035, Teplická 874/8, 405 02 Děčín 4 zastoupená na základě plné moci společností ENPRO Energo, s.r.o., IČ: 28628250, Sokolská 137/45, 757 01 Vlašské Meziříčí,
- Obec Hrádek, Hrádek 352, 739 97 Hrádek.

Účastníci územního řízení podle ust. § 85 odst. 2 stavebního zákona jsou:

- Szotkowská Andrea, Hrádek 217, 739 97 Hrádek,
- Noga Stanislav, Hrádek 257, 739 97 Hrádek,
- Nogová Danuše, Hrádek 257, 739 97 Hrádek,
- Tomčalová Vanda, Mgr., Hrádek 141, 739 97 Hrádek,
- Branc Jan, Bystřice 1126, 739 95 Bystřice,
- Hrončok Milan, Nádražní 847, 739 91 Jablunkov,
- Hrončoková Romana, Nádražní 847, 739 91 Jablunkov.

Účastníci stavebního řízení podle ust. § 109 odst. 1 písm. a) stavebního zákona je:

- stavebník:
 - ČEZ Distribuce, a.s., IČ: 24729035, Teplická 874/8, 405 02 Děčín 4 zastoupená na základě plné moci společností ENPRO Energo, s.r.o., IČ: 28628250, Sokolská 137/45, 757 01 Vlašské Meziříčí,

Účastníci stavebního řízení podle ust. § 109 odst. 1 písm. b) až g) stavebního zákona jsou:

- Szotkowská Andrea, Hrádek 217, 739 97 Hrádek,
- Noga Stanislav, Hrádek 257, 739 97 Hrádek,
- Nogová Danuše, Hrádek 257, 739 97 Hrádek,
- Tomčalová Vanda, Mgr., Hrádek 141, 739 97 Hrádek,
- Branc Jan, Bystřice 1126, 739 95 Bystřice,
- Hrončok Milan, Nádražní 847, 739 91 Jablunkov,
- Hrončoková Romana, Nádražní 847, 739 91 Jablunkov,
- Telefónica Czech Republic, a.s., IČ: 60193336, Za Brumlovkou266/2, 140 22 Praha 4 – Michle,
- Severomoravské vodovody a kanalizace Ostrava a.s.m 28. října 169, 709 45 Ostrava.

Ing. Vladislav Matýsek
oprávněná úřední osoba

Příloha:
Situace stavby na podkladě katastrální mapy v M 1:1000

Toto oznámení se vyvěsí na úřední desce obecního úřadu dotčené obce po dobu 15 dnů. Patnáctým dnem od vyvěšení se oznámení považuje za doručené.

Oznámení se souběžně zveřejní též způsobem umožňujícím dálkový přístup.

Vyvěšeno dne: Sejmuto dne:


.....
Podpis a razítko oprávněné osoby, která potvrzuje vyvěšení a sejmutí oznámení:

Oznámení jednotlivě obdrží:

- a) podle § 87 odst. 1 stavebního zákona účastníci územního řízení dle ust. § 85 odst.1 stavebního zákona,
 - ENPRO Energo s.r.o., Sokolská 137/45, 757 01 Valašské Meziříčí,
- b) účastníci stavebního řízení dle § 113 odst.3 stavebního zákona
- c) podle § 87 odst. 1 stavebního zákona dotčené orgány:
 - MěÚ Jablunkov, odbor životního prostředí a zemědělství, Dukelská 144, 739 91 KJablunkov

Oznámení se doručí veřejnou vyhláškou:

- a) podle § 87 odst. 1 stavebního zákona účastníci územního řízení dle ust. § 85 odst.2 stavebního zákona,
- b) podle ust. § 113 odst. 3 stavebního zákona účastníci stavebního řízení dle § 109 odst.1 písm. c) až f) stavebního zákona.

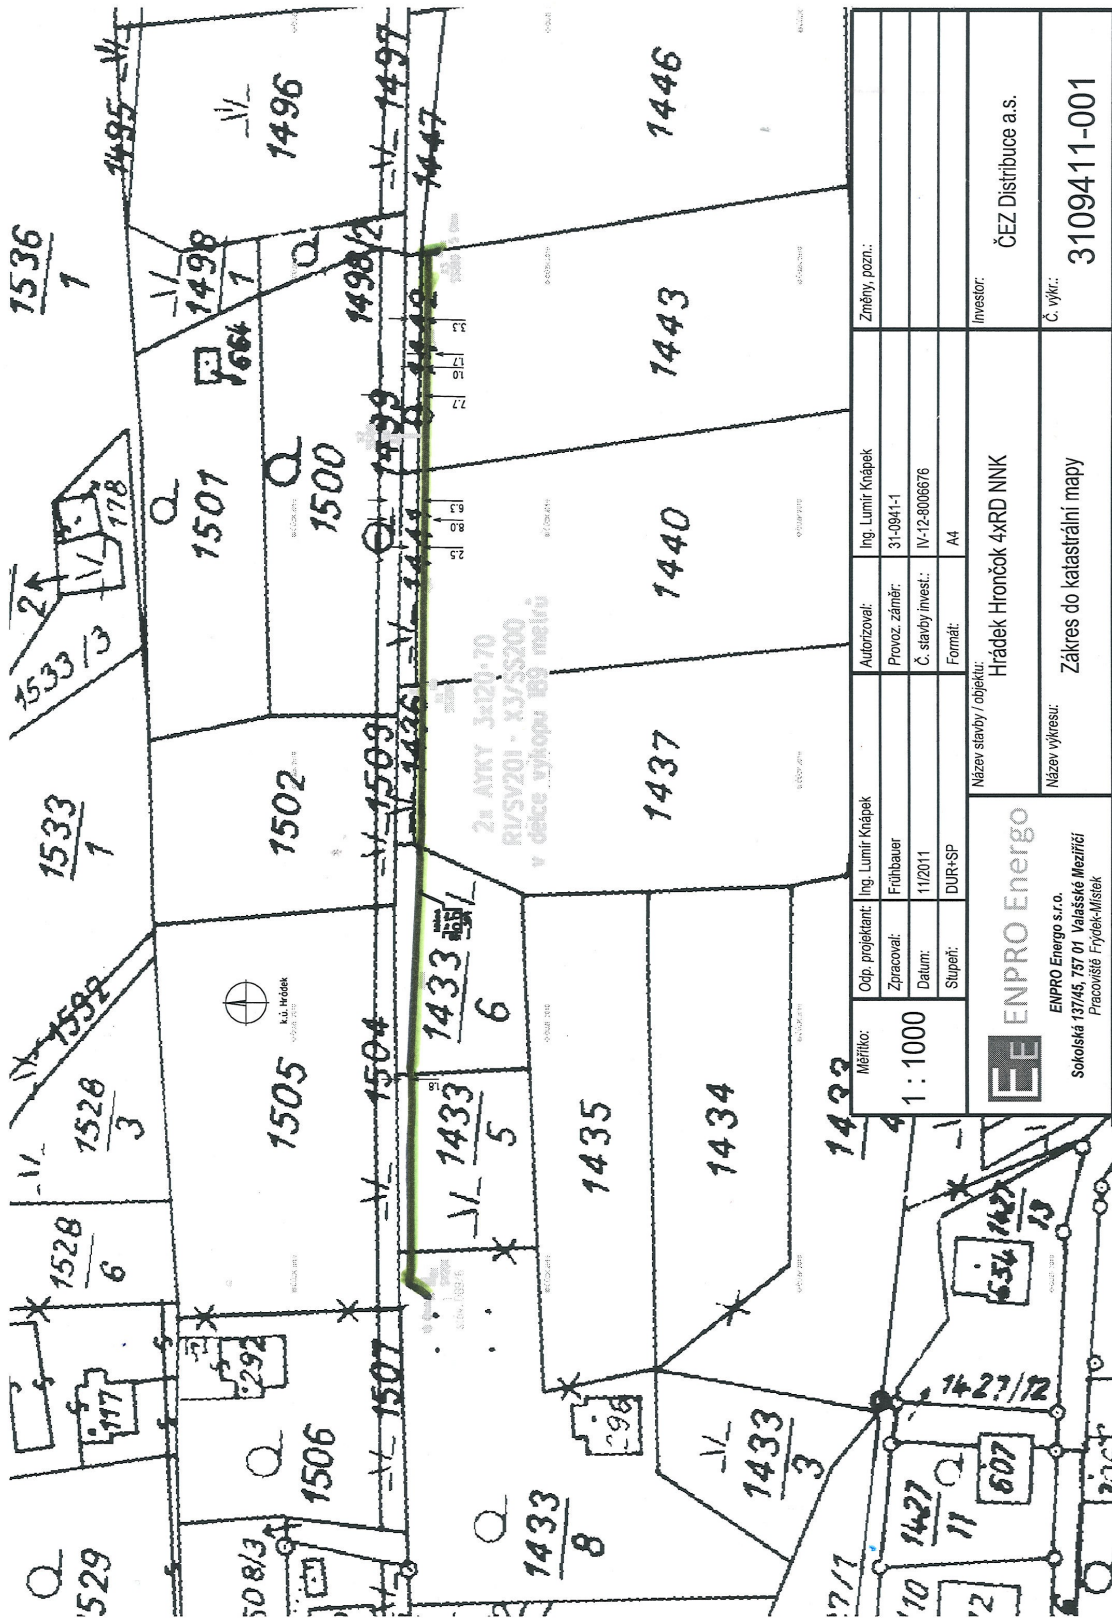

Měřítok:	1 : 1000	Opd. projektant:	Ing. Lumír Krápek	Autorizoval:	Ing. Lumír Krápek	Změny, pozn.:	
		Zpracoval:	Frühbauer	Provoz. záměr:	31-0941-1		
		Datum:	11/2011	Č. stavby/invest.:	IV-12-8006676		
		Stupeň:	DUR-SP	Formát:	A4		
Název stavby / objektu:		Hrádek Hrončok 4xRD NNK					
Název výkresu:		Zákes do katastrální mapy					
Investor:		ČEZ Distribuce a.s.					
Č. výkresu:		3109411-001					

ENPRO ENERGO
 ENPRO ENERGO s.r.o.
 Sokolská 137/45, 787 01 Valašské Meziříčí
 Pracoviště Frydek-Místek