


NÁVRH ZADÁNÍ ÚZEMNÍ PLÁN OBCE VENDRYNĚ - ZMĚNA Č. 6

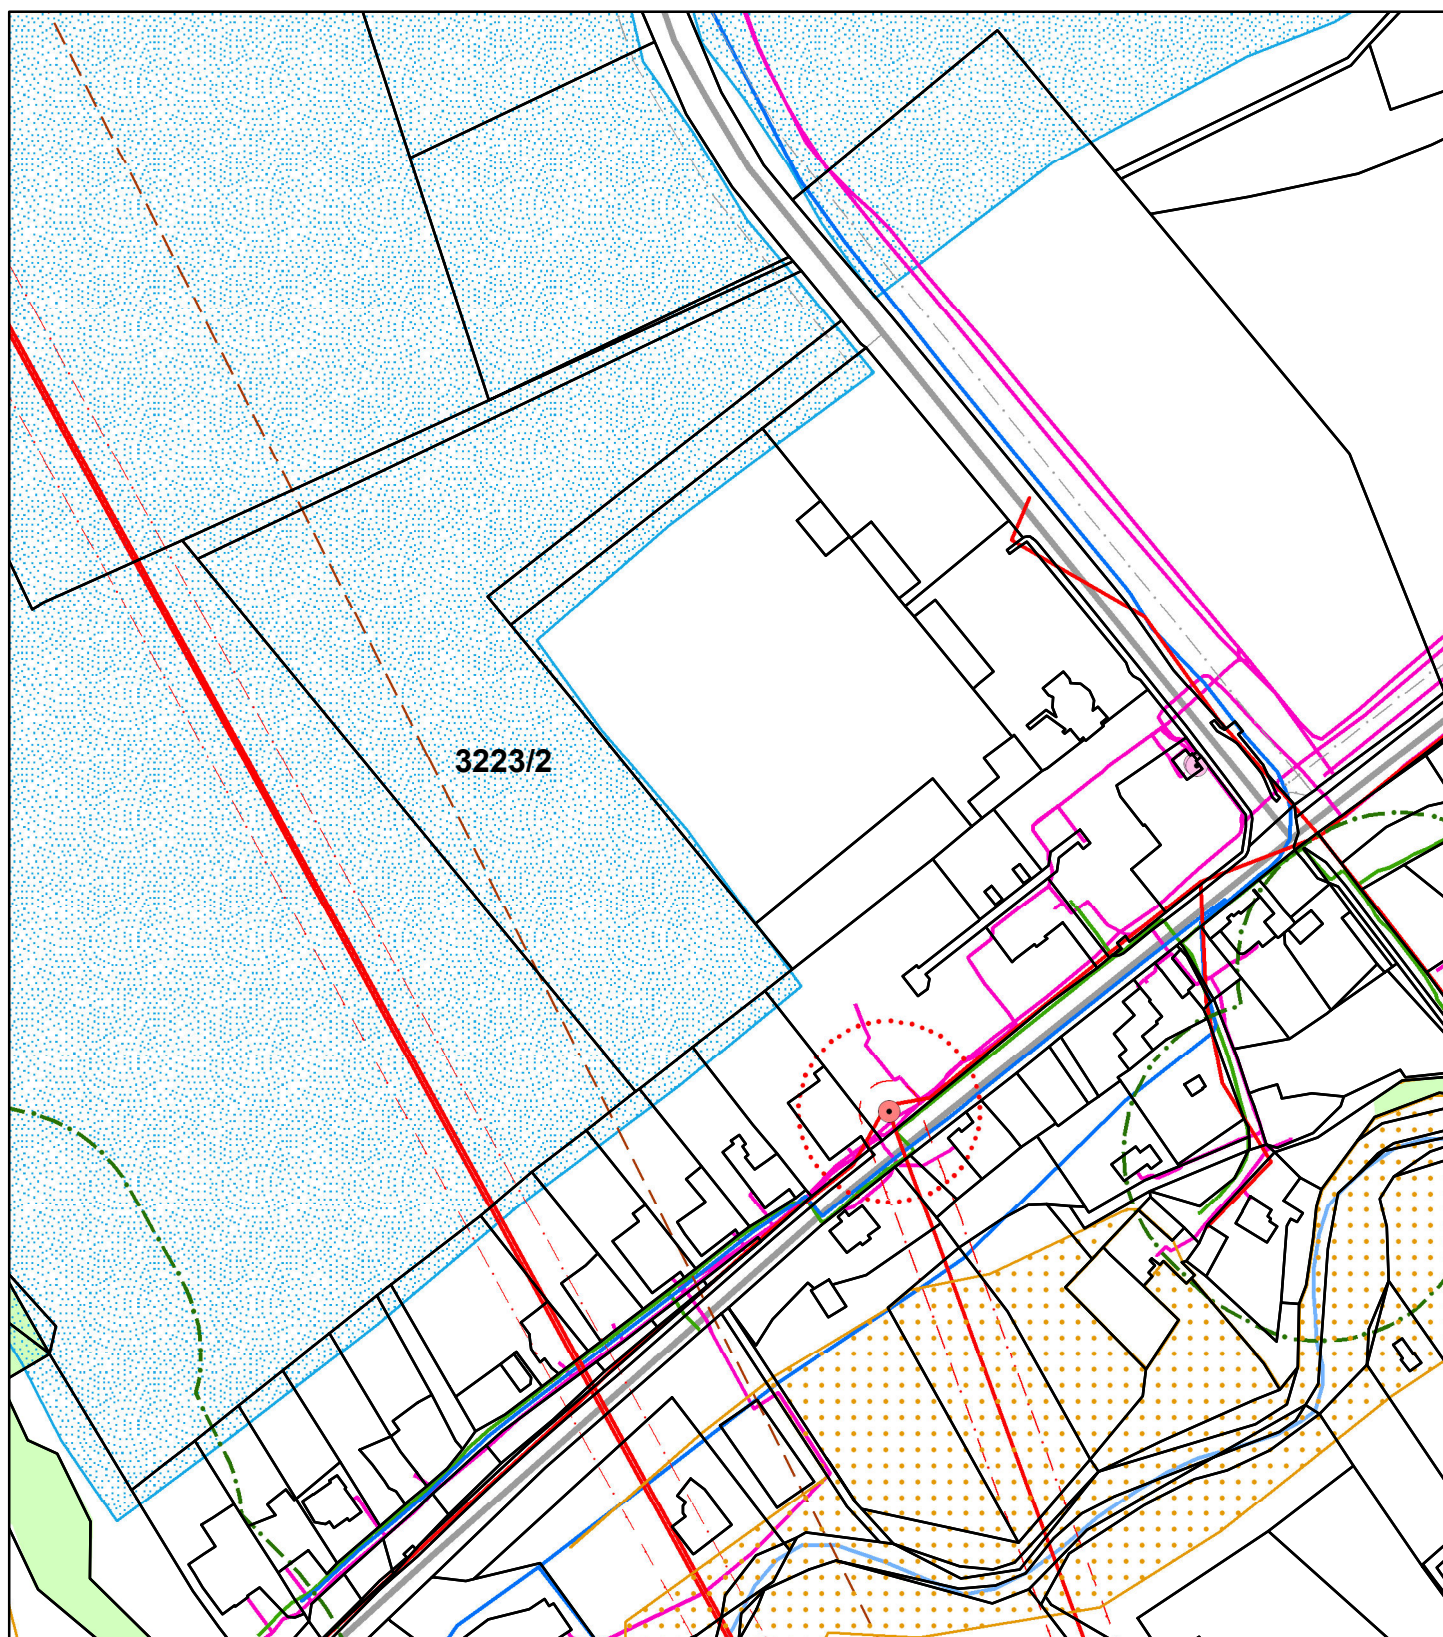

- | | | | |
|---|----------------------------------|-----|---------------------------------------|
| ⊙ | zařízení na telekomunikační síti | --- | rádioreléová trasa |
| ⊙ | elektrická stanice | ⋯ | ochranné pásmo elektrické stanice |
| — | vedení elektrické sítě | ⋯ | vzdálenost 50 m od okraje lesa |
| — | vodní tok | --- | ochranné pásmo silnice 3. třídy |
| — | vodovodní řady pitné vody | --- | ochranné pásmo vedení elektrické sítě |
| — | plynovod | ⋯ | údolní niva |
| — | komunikační vedení | ⋯ | odvodněná plocha |
| — | silnice 3. třídy | ⋯ | lesy hospodářské |