



OBCENÍ ÚŘAD NÁVSÍ  
Stavební úřad  
739 92 Návší čp. 327

tel.: 558 340 978  
558 340 969  
fax: 558 357 950  
mail: stavebniurad@navsi.cz

č.j. Vyst.615/2012/Kaw.- 328. vyřizuje: Kawuloková Pavla

V Návší 05.09.2012

**VEŘEJNÁ VYHLÁŠKA**  
**OZNÁMENÍ ZAHÁJENÍ ÚZEMNÍHO ŘÍZENÍ O UMÍSTĚNÍ STAVBY**  
**A POZVÁNÍ K ÚSTNÍMU JEDNÁNÍ**

Dne 20.08.2012 podali Ing. Slavomír Wróbel, nar. 24.09.1969 a Monika Wróblová, nar. 17.12.1972, oba bytem 739 97 Hrádek č.p. 75 (dále jen žadatelé), žádost o vydání rozhodnutí o umístění stavby „Vrtaná studna a vodovodní přípojka“ na pozemku p.č. 1069/4 trvalý travní porost, p.č.1069/6 trvalý travní porost a 1069/7 trvalý travní porost, všechny pozemky v katastrálním území a Obci Hrádek. Stavba bude řešit zásobování pitnou vodou pro novostavbu rodinného domu.

Umístění navrhované stavby, která je předmětem územního řízení, je zakresleno na mapovém podkladu kopie katastrální mapy v měřítku 1:500, který je součástí žádosti. Uvedeným dnem bylo zahájeno územní řízení.

Obecní úřad Návší, stavební úřad, příslušný podle § 13 odst.1 písm.g) zákona č. 183/2006 Sb., o územním plánování a stavebním řádu ve znění pozdějších předpisů (dále jen „stavební zákon“), oznamuje podle § 87 odst.1 stavebního zákona zahájení územního řízení o umístění stavby

**„Vrtaná studna a vodovodní přípojka“**

na pozemku p.č. 1069/4 trvalý travní porost, p.č.1069/6 trvalý travní porost a 1069/7 trvalý travní porost, všechny pozemky v obci a katastrálním území Hrádek, a současně k projednání žádosti nařizuje veřejné ústní jednání na den

**08. 10. 2012 v 15.30 hod. se schůzkou pozvaných na Obecním úřadě, stavebním úřadě v Návší.**

Do podkladů pro vydání územního rozhodnutí lze nahlédnout přede dnem ústního jednání v úřední dny na stavebním úřadě v Návší (každé pondělí a středu od 8.00 -12.00 a 13.00 - 17.00 hod.) a při ústním jednání.

Závazná stanoviska dotčených orgánů, námítky účastníků řízení a připomínky veřejnosti musí být uplatněny nejpozději při veřejném ústním jednání, jinak se k nim nepřihlíží.

K závazným stanoviskům a námítkám k věcem, o kterých bylo rozhodnuto při vydání územního plánu, se nepřihlíží.

Účastník řízení ve svých námítkách musí uvést skutečnosti, které zakládají jeho postavení jako účastníka řízení, a důvody podání námitek, k námítkám, které nesplňují uvedené požadavky, se nepřihlíží.

Obec uplatňuje v územním řízení námítky k ochraně zájmů obce a zájmů občanů obce. Osoba, která je účastníkem řízení podle § 85 odst. 2 písm. a), b) a d) stavebního zákona, může uplatňovat námítky proti projednávanému záměru v rozsahu, jakým je její právo přímo dotčeno.

Osoba, která je účastníkem řízení podle § 85 odst. 2 písm. c) stavebního zákona, může v územním řízení uplatňovat námítky, pokud je projednávaným záměrem dotčen veřejný zájem, jehož ochranou se podle zvláštního právního předpisu zabývá.

Nechá-li se některý z účastníků řízení zastupovat, předloží jeho zástupce zdejšímu stavebnímu úřadu písemnou plnou moc.


Dále upozorňujeme, že žadatel, dle § 87 odst.2 stavebního zákona je povinen zajistit, aby informace o jeho záměru a o tom, že podal žádost o vydání územního rozhodnutí, byla neodkladně poté, co bylo nařizeno veřejné ústní jednání, vyvěšena na pozemku stavby v obci a katastrálním území Hrádek, ze strany komunikace a to do doby veřejného ústního jednání. Pokud žadatel uvedenou povinnost nesplní, stavební úřad nařídí opakované veřejné ústní jednání. Informace o záměru v území musí mít náležitosti uvedené v § 8 prováděcí vyhlášky č. 503/2006 Sb., o podrobnější úpravě územního řízení, veřejnoprávní smlouvy a územního opatření ve znění pozdějších předpisů.

Zúčastní-li se veřejného ústního jednání více osob z řad veřejnosti a mohlo-li by to vést ke zmaření účelu veřejného ústního jednání, zvolí si společného zmocněnce.

Pověřený zaměstnanec stavebního úřadu je podle § 172 odst. 1 stavebního zákona oprávněn při plnění úkolů vstupovat na cizí pozemky, stavby a do staveb s vědomím jejich vlastníků při zajišťování stavu stavby a pozemku nebo opatrování důkazů a dalších podkladů pro vydání správního rozhodnutí nebo opatření.

Stavební úřad dále stanoví účastníkům řízení dle § 39 odst.1 zákona č. 500/2004 Sb., správní řád, v platném znění, (dále jen správní řád), lhůtu k vyjádření se k podkladům rozhodnutí a to **do 2 pracovních dnů po dni veřejného ústního jednání.**

Obecní úřad Návsi  
STAVEBNÍ ÚŘAD  
739 92 Návsi

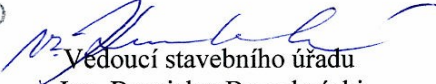  
Vedoucí stavebního úřadu  
Ing. Bronislav Brzuchański

Za správnost vyhotovení:  
Pavla Kawuloková  
oprávněná úřední osoba

Toto oznámení musí být vyvěšeno na úřední desce po dobu 15 dnů. (Dnem vyvěšení je den vyvěšení na úřední desce Obecního úřadu Návsi). Patnáctým dnem po vyvěšení se oznámení považuje za doručené, bylo-li v této lhůtě oznámení zveřejněno též způsobem umožňujícím dálkový přístup.

Obecní úřad Návsi

Vyvěšeno dne:

Sejmuto dne:

Obecní úřad Hrádek

Vyvěšeno dne:

Sejmuto dne:

Podpis a razítko oprávněné osoby, která potvrzuje vyvěšení a sejmutí oznámení:

Výše uvedený obecní úřad žádáme o potvrzení vyvěšení a sejmutí oznámení a vrácení zpět stavebnímu úřadu v Návsi.

**Obdrží doporučeně s dodejkou:**

účastníci řízení dle stavebního zákona § 85 odst.1. písm. a) a písm. b)

-Žadatelé: Ing. Slavomír Wróbel a Monika Wróbllová, oba bytem 739 97 Hrádek č.p. 75

-Obec Hrádek, 739 97 Hrádek 352

Dotčené orgány:

Městský úřad Jablunkov, odbor ŽP a Z, Dukelská 144, 739 91 Jablunkov

**Doručeno veřejnou vyhláškou ( § 87 stavebního zákona)**

Účastníci řízení dle stavebního zákona § 85 odst.2

SmVaK Ostrava, a.s., 709 45 Ostrava, 28. října 169

Vlastníci pozemků nebo staveb dotčení stavbou, osoby, které mají jiná věcná práva k dotčeným pozemkům, osoby, které mají vlastnické nebo jiné věcné právo k sousedním pozemkům a stavbám na nich a mohou být rozhodnutím přímo dotčeni – vlastníci pozemků p.č. 1065/2 a 1069/1 – Gustav Turoň, Hrádek 24 a Jan Turoň, Hrádek 24, p.č. 1069/5 –Stanislav Sikora, Hrádek 241, p.č.1072/2 Dana Václavíková, Český Těšín, Hornická 1721/6, p.č. 1072/5 Anna Romanová, Český Těšín, Hornická 1721/6, p.č. 1079/26 Věra Hawliczková, Ostrava, Výškovice Lužická 496/3 a Věra Hawliczková, Ostrava Výškovice, Výškovická 428/159 a p.č. 1079/17 a p.č. 1079/27 Hawliczková Anna, Hrádek 75 - veřejnou vyhláškou (dle § 87 stavebního zákona).

Příloha: Situace na podkladě kopie katastrální mapy.


Dále obdrží: Obecní úřad Návsi s žádostí o vyvěšení na úřední desce.

Obecní úřad Hrádek žádostí o vyvěšení na úřední desce



Ing. Slavomír Wróbel  
Hrádek č. 75  
739 97  
tel. 606 737 883

7.4.2012  
k.ú. Hrádek

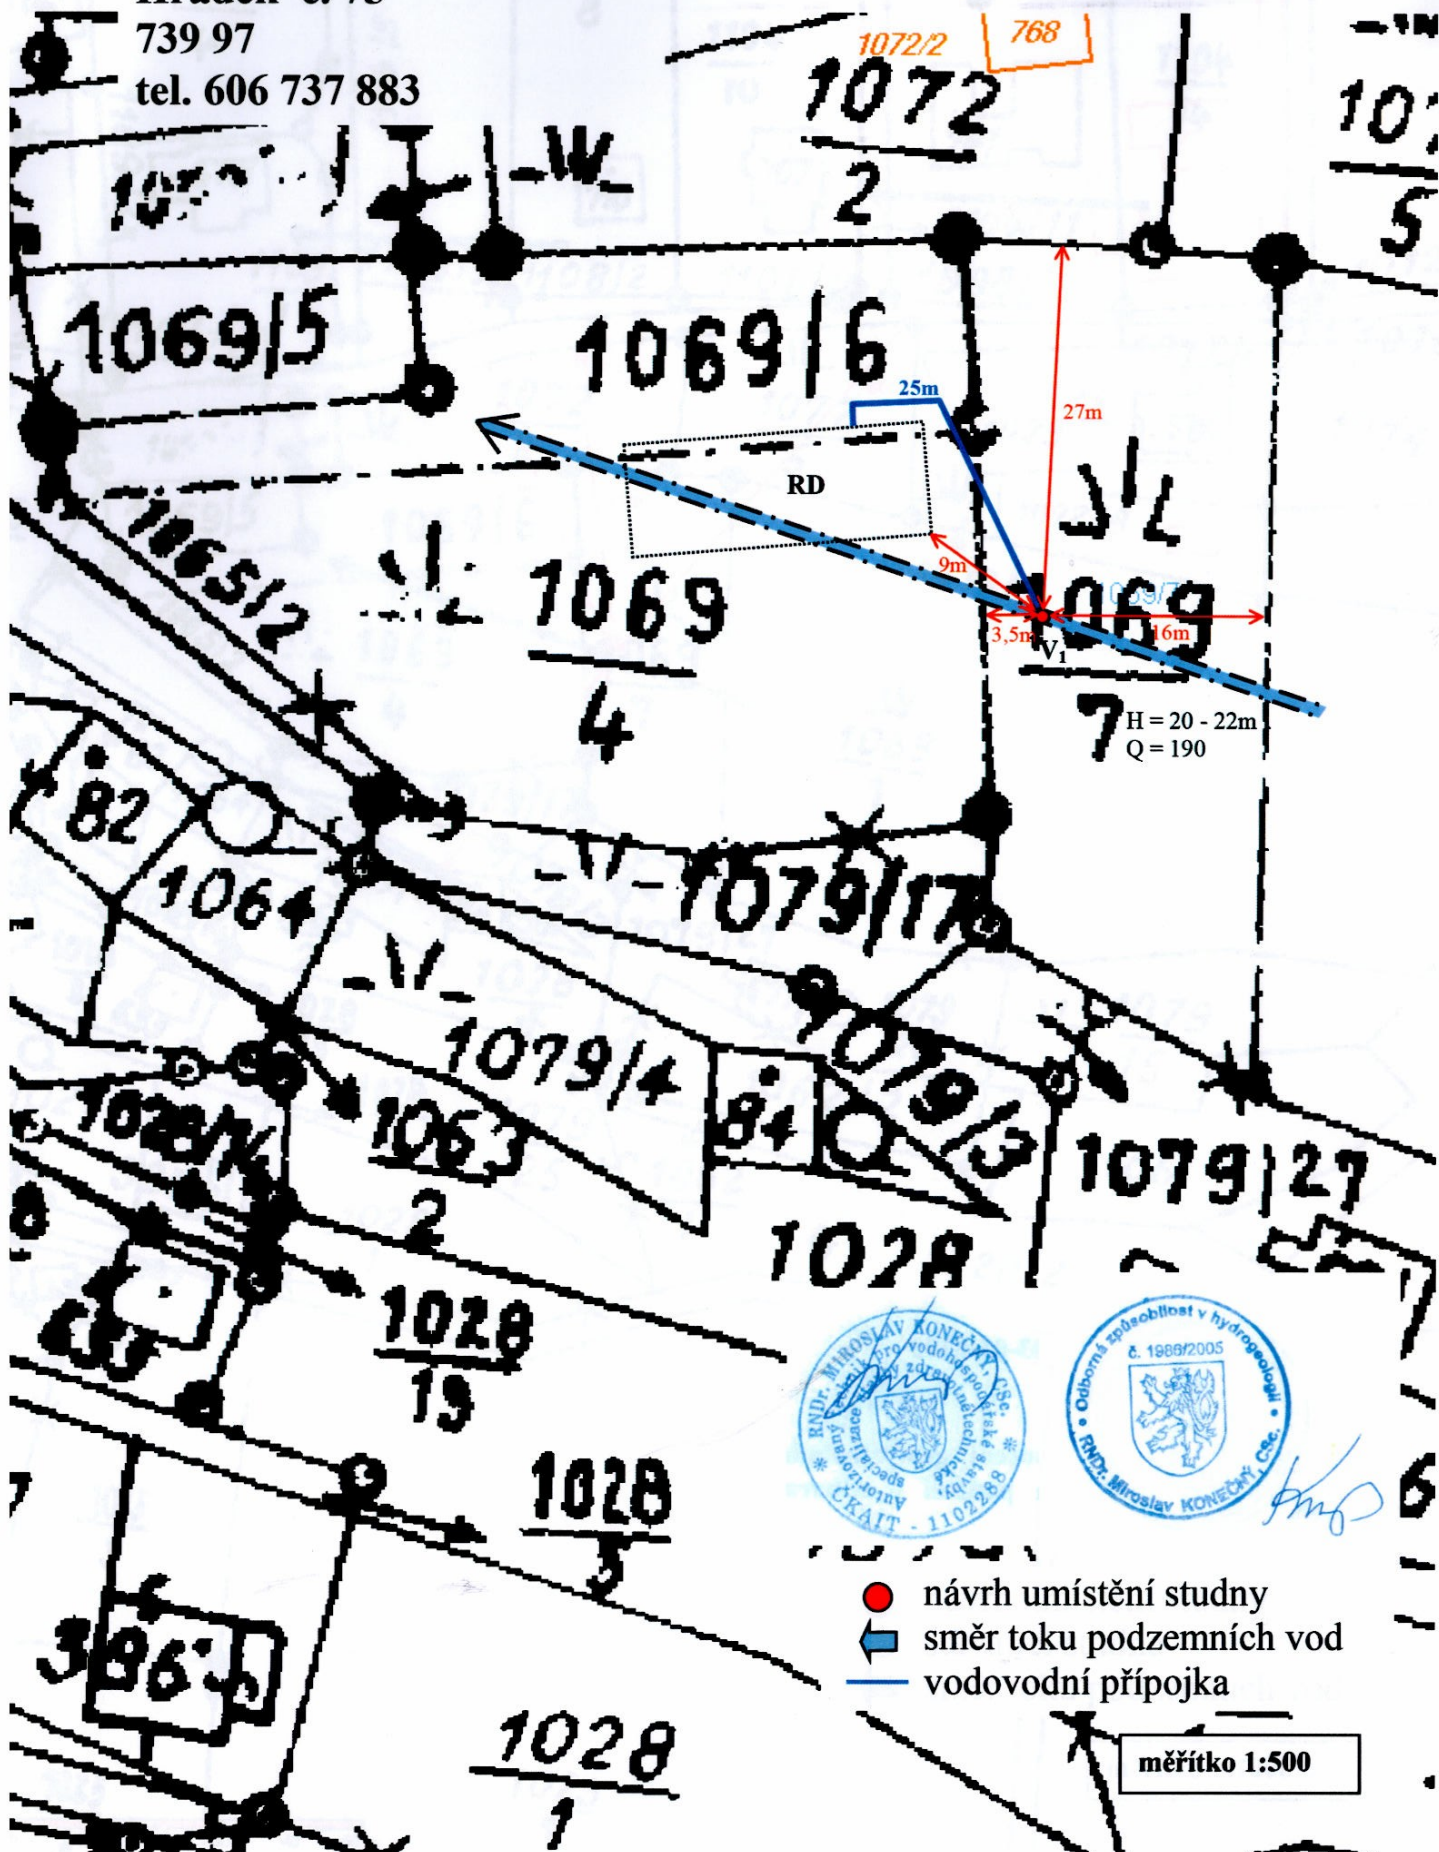

- návrh umístění studny
- ➔ směr toku podzemních vod
- vodovodní přípojka