
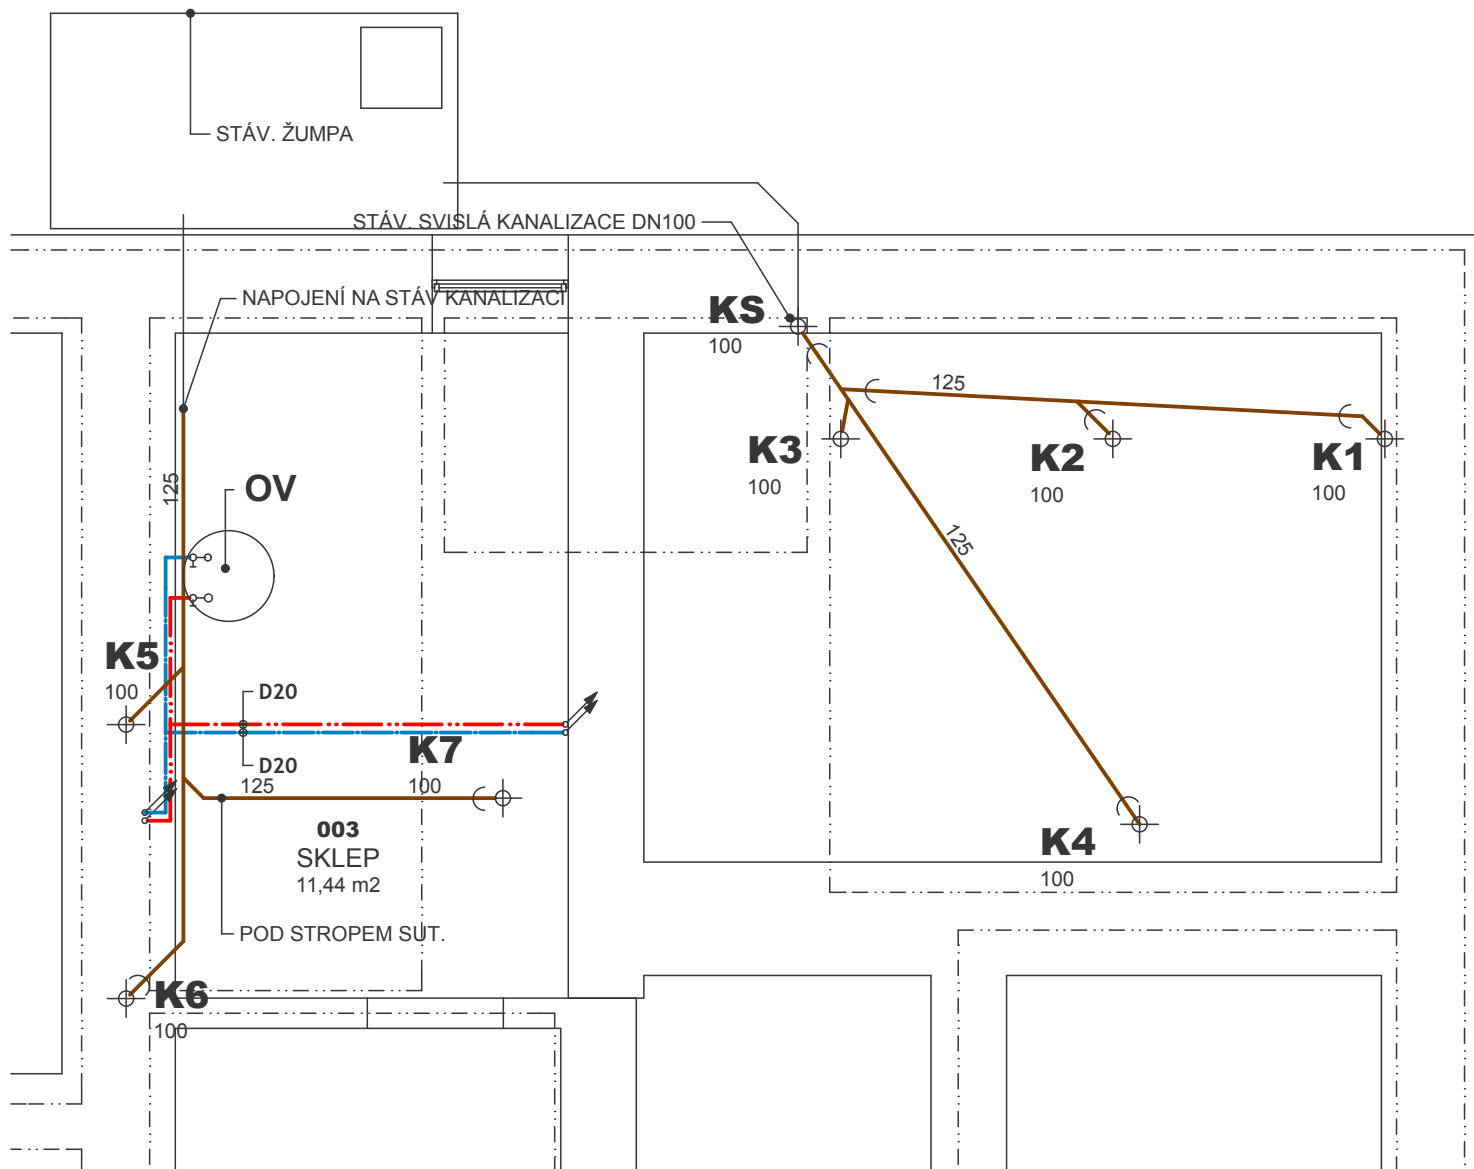



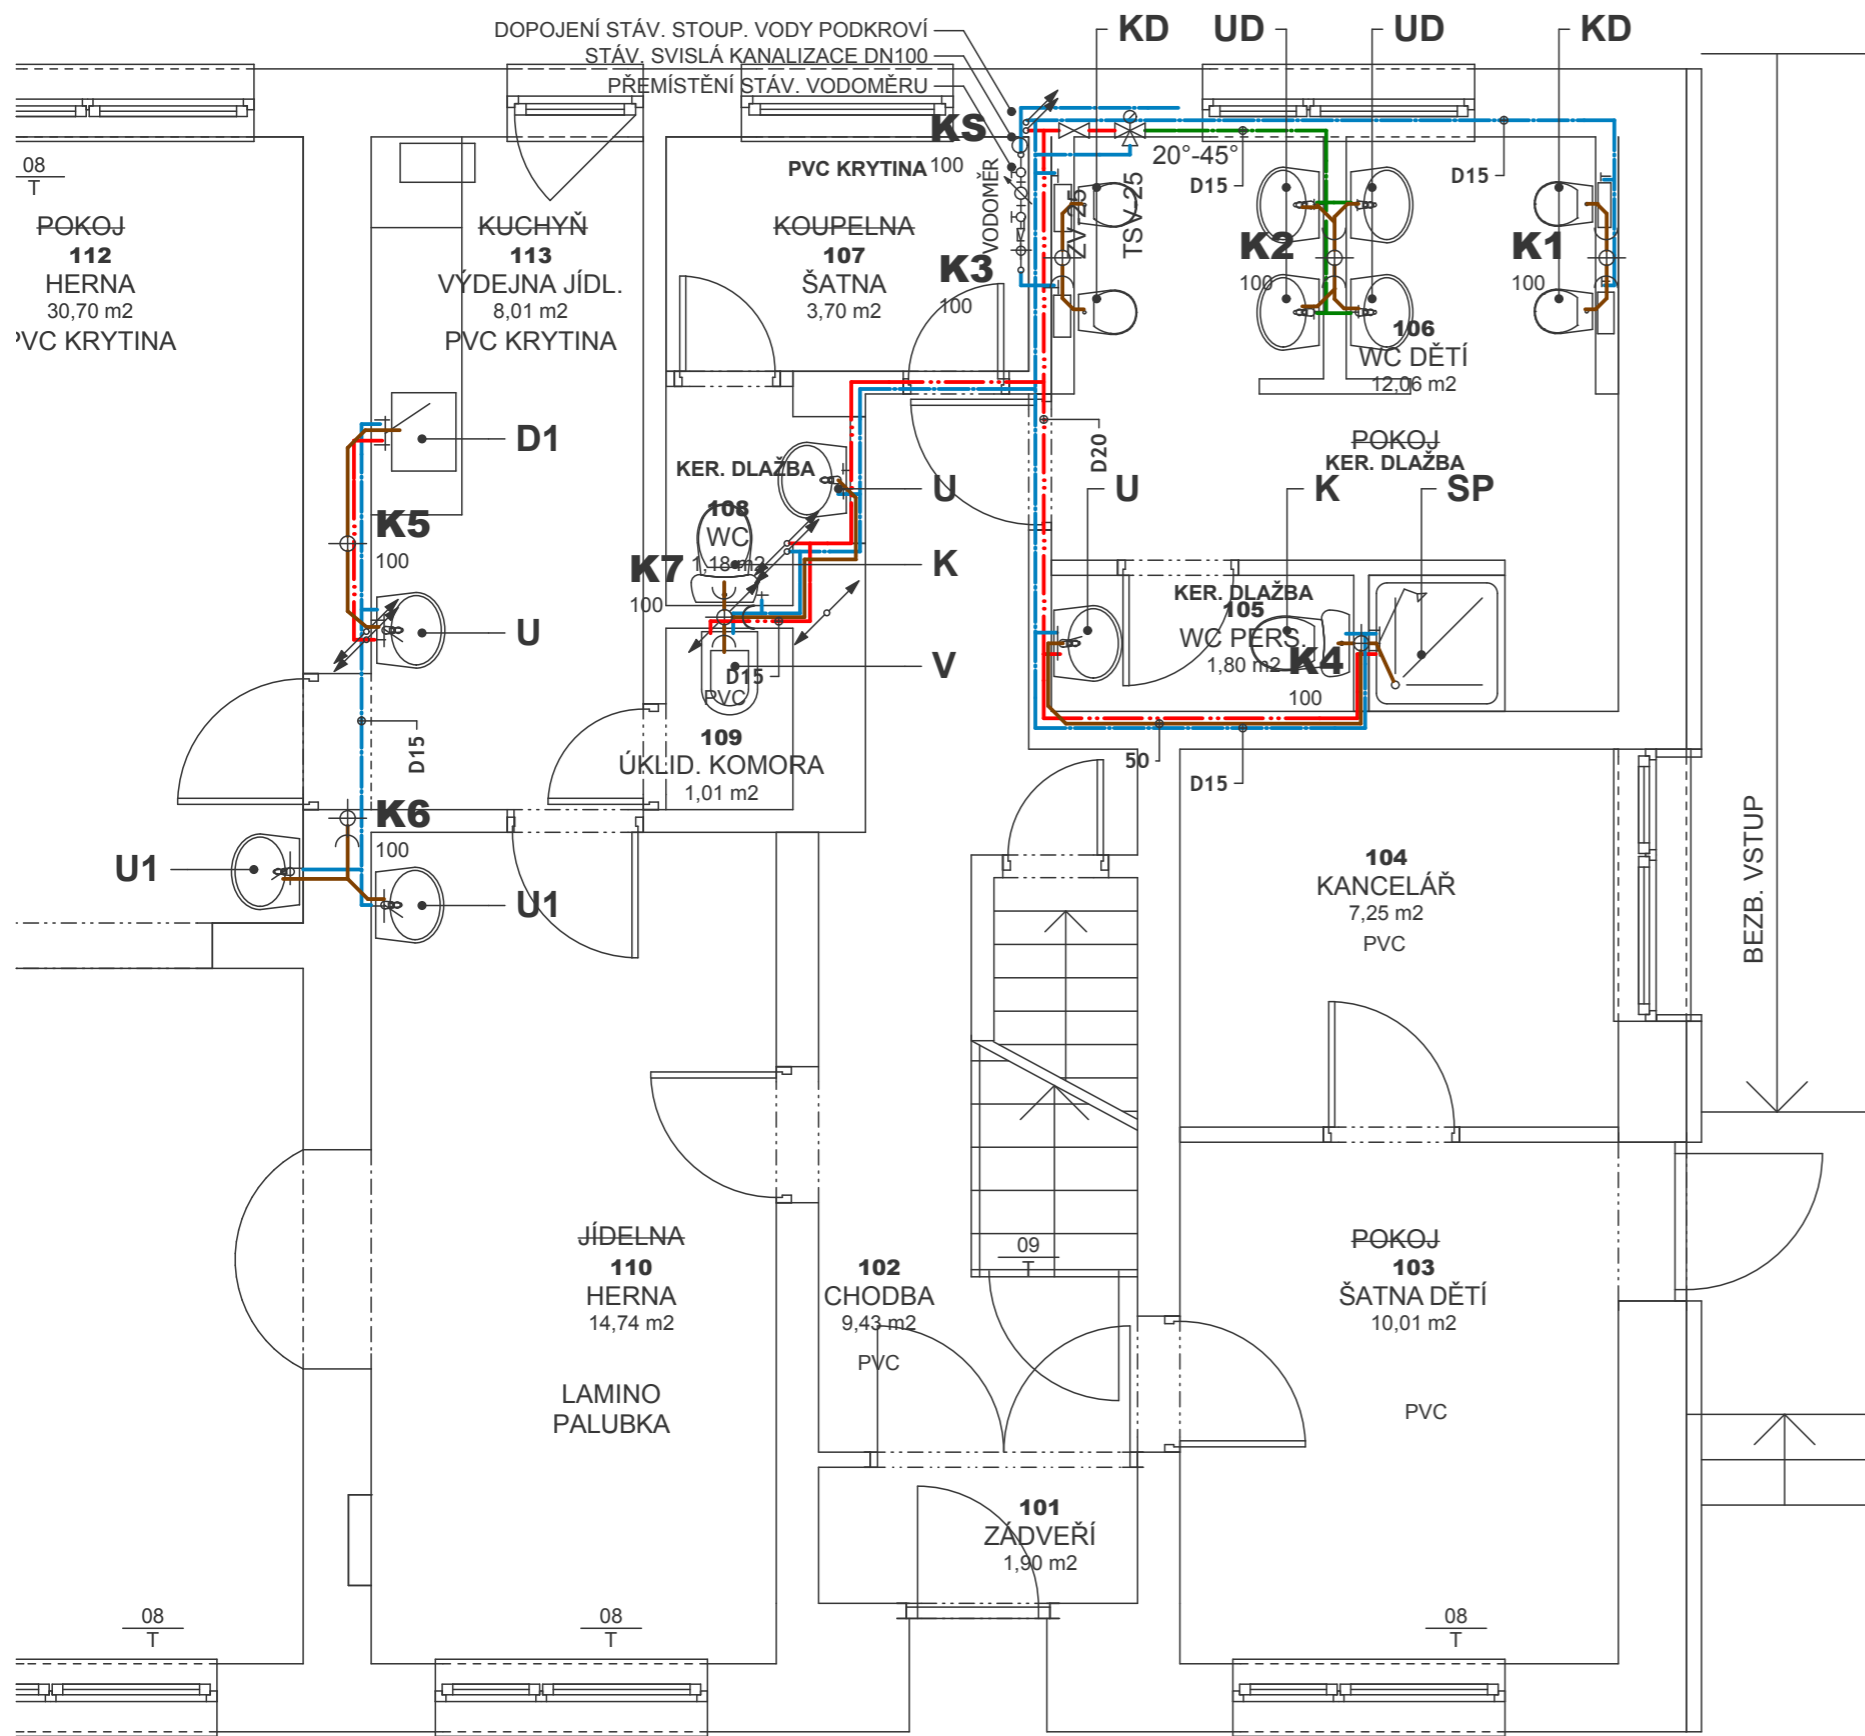
<i>Obec :</i>	HRÁDEK	<i>Autor/Zodpovědný projektant :</i>	 Ing. Tadeáš PRIBULA projekční činnost ve výstavbě kpt. Jaroše 2222/8 734 01 KARVINÁ - Mizerov tel.: +420 606 763 504, e-mail: atelier-tp@quick.cz
<i>K.Ú. :</i>	HRÁDEK	ING. TADEÁŠ PRIBULA	
<i>Parc.č. :</i>	ST.173/1	<i>Vypracoval :</i>	
<i>Investor :</i>	OBEC HRÁDEK 739 97 HRÁDEK 352 IČ 00 53 59 58	ING. TADEÁŠ PRIBULA	
		<i>Stupeň PD:</i>	
		PRO OHLÁŠENÍ STAVBY	<i>Datum :</i> VII.2012
<i>Název stavby :</i>	STAVEBNÍ ÚPRAVY DOMU Č.P.115 HRÁDEK, ZMĚNA ÚČELU UŽIVÁNÍ - M.Š.		<i>Zak. číslo :</i> 07-12
			<i>Fa A4 :</i> 1 x
<i>Objekt :</i>	ZDRAVOTECHNIKA		<i>Měřítko :</i>
<i>Název výkresu :</i>	TECHNICKÁ SPRÁVA		<i>Číslo výkresu :</i> F3.2.1

LEGENDA

OV ZASOBNÍKOVÝ OHŘÍVAČ OVS120



Obec :	HRÁDEK	Autor/Zodpovědný projektant :	 Ing. Tadeáš PRIBULA projekční činnost ve výstavbě kpt. Jaroše 2222/8 734 01 KARVINÁ - Mizerov tel.: +420 606 763 504, e-mail: atelier-tp@quick.cz	
K.Ú. :	HRÁDEK	ING. TADEÁŠ PRIBULA		
Parc.č. :	ST.173/1	Vypracoval :		
Investor :	OBEC HRÁDEK 739 97 HRÁDEK 352 IČ 00 53 59 58	ING. TADEÁŠ PRIBULA		
Název stavby :	STAVEBNÍ ÚPRAVY DOMU Č.P.115 HRÁDEK, ZMĚNA ÚČELU UŽIVÁNÍ - M.Š.	Stupeň PD:	Datum :	VII.2012
Objekt :	ZDRAVOTECHNIKA	PRO OHLÁŠENÍ STAVBY	Zak. číslo :	07-12
Název výkresu :	PŮDORYS SUTERÉNU		Fa A4 :	1 x
			Měřítko :	1:50
			Číslo výkresu :	F3.2.2



LEGENDA

- K** D. KLOZET KOMBI S VOD. ODPADEM, DURAPLASTOVÉ SEDÁTKO
ROHOVÝ VENTIL DN15
- KD** D. KLOZET DĚTSKÝ JIKA BABY S VODOR. ODPADEM
DURAPLASTOVÉ SEDÁTKO BABY, PODOMÍTKOVÝ BASIC TANK SYSTEM
- U** D. UMÝVADLO S PÁKOVOU STOJANK. BATERÍ
ZÁPACHOVÁ UZÁVĚRKA HL 132 DN40, 2 X ROHOVÝ VENTIL DN15
- U1** D. UMÝVADLO S STOJANK. BATERÍ A SAMOČINNÝM VENTILEM
ZÁPACHOVÁ UZÁVĚRKA HL 132 DN40, 1 X ROHOVÝ VENTIL DN15
- UD** D. UMÝVADLO DĚTSKÉ BYBY S STOJANK. BATERÍ A SAMOČINNÝM VENTILEM
ZÁPACHOVÁ UZÁVĚRKA HL 132 DN40, 1 X ROHOVÝ VENTIL DN15
- SP** SPRCHOVÁ VANIČKA AKRYLÁTOVÁ, POSUVNÁ ZASTĚNA S BEZP. SKLEM
NÁSTĚNNÁ BATERIE SPRCHOVÁ PÁKOVÁ, ZÁPACHOVÁ UZÁVĚRKA DN40
- D1** DŘEZ NEREZOVÝ, STOJ. BATERIE PÁKOVÁ DN15
ZÁPACHOVÁ UZÁVĚRKA HL100 DN50, 2X ROHOVÝ VENTIL DN15
- V** D. VÝLEVKA S MŘÍŽKOU, PÁKOVÁ NÁSTĚNNÁ BATERIE

Obec :	HRÁDEK	Autor/Zodpovědný projektant :	Ing. Tadeáš PRIBULA
K.Ú. :	HRÁDEK	projektční činnost ve výstavbě	KPT. JAROŠE 222/8
Parc.č. :	ST.173/1	734 01 KARVINÁ - Mizerov	IC 70323763
Investor :	OBEC HRÁDEK 739 97 HRÁDEK 352 IC 00 53 59 58	tel.: +420 606 763 504, e-mail: tadeas.pribula@malicity.cz	
Název stavby :	STAVEBNÍ ÚPRAVY DOMU Č.P.115 HRÁDEK, ZMĚNA ÚČELU UŽÍVÁNÍ - M.Š.	Datum :	VII.2012
Objekt :	ZDRAVOTECHNIKA	Zak. číslo :	07-12
Název výkresu :	PŮDORYS PŘÍZEMÍ	Fa A4 :	2 X
		Měřítko :	1:50
		Číslo výkresu :	F3.2.3