
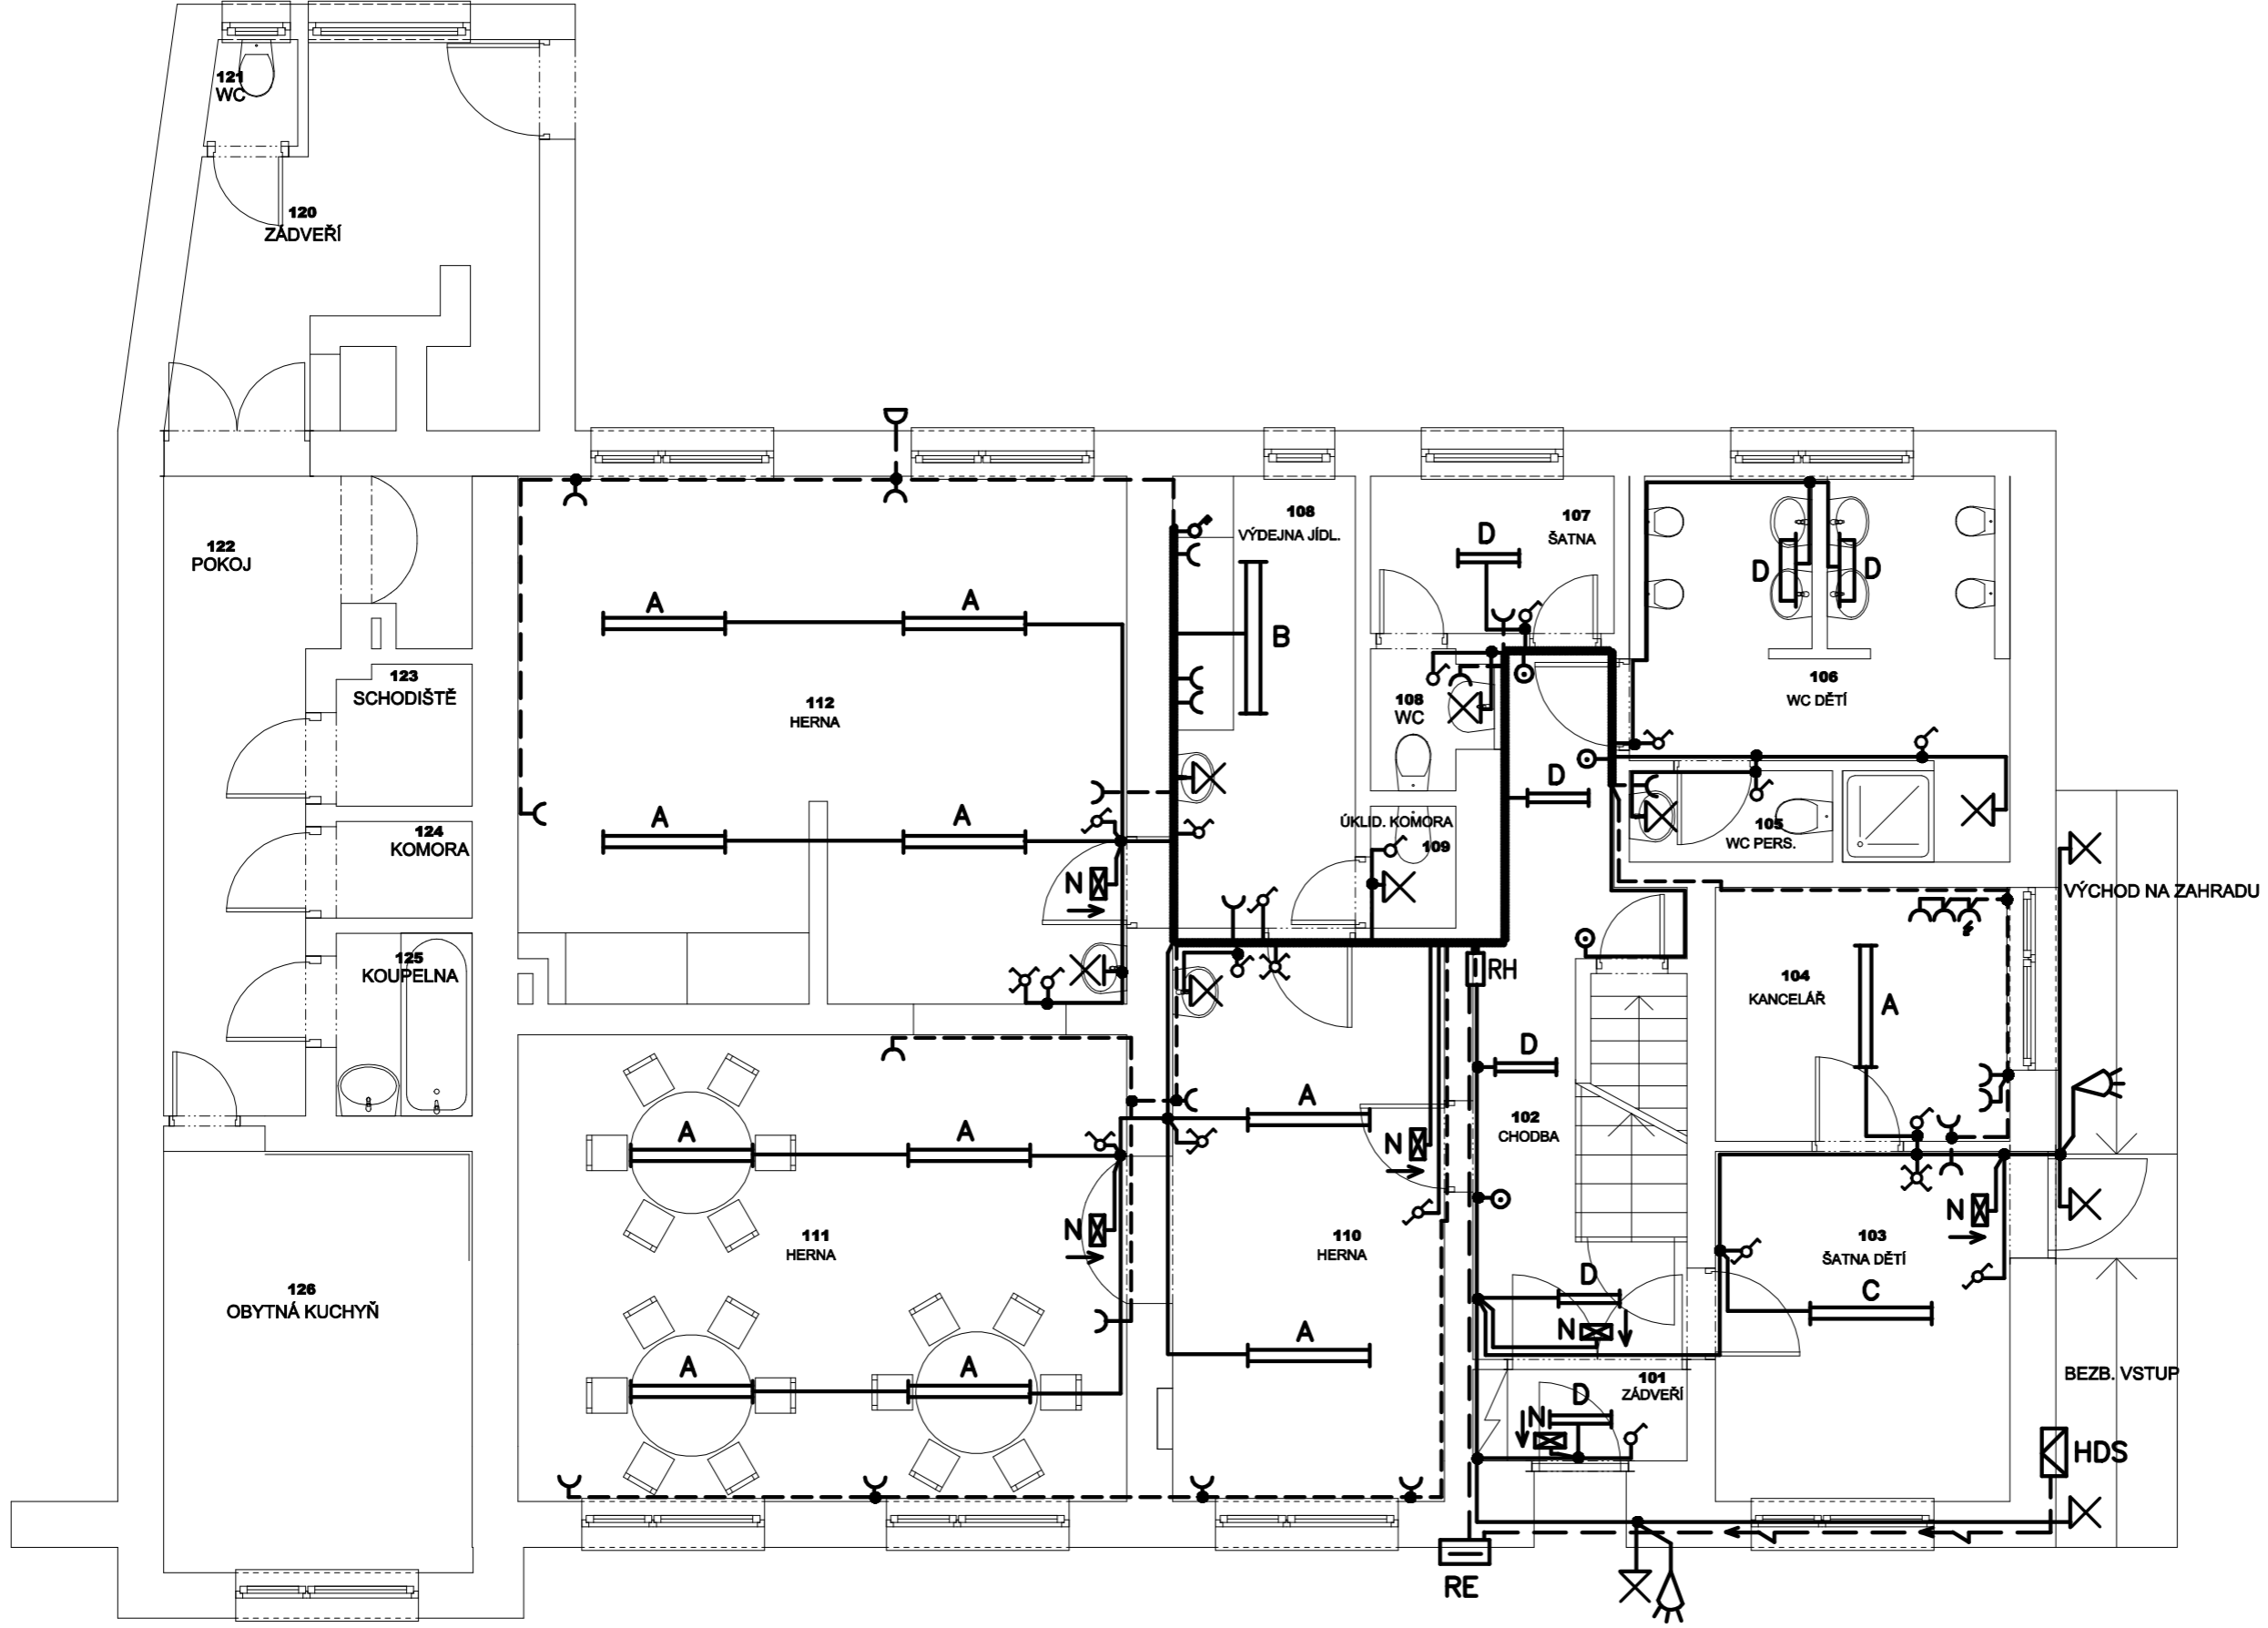


<i>Obec :</i>	HRÁDEK	<i>Autor/Zodpovědný projektant :</i>	 Ing. Tadeáš PRIBULA projekční činnost ve výstavbě kpt. Jaroše 2222/8 734 01 KARVINÁ - Mizerov tel.: +420 606 763 504, e-mail: atelier-tp@quick.cz
<i>K.Ú. :</i>	HRÁDEK	ING. TADEÁŠ PRIBULA	
<i>Parc.č. :</i>	ST.173/1	<i>Vypracoval :</i>	
<i>Investor :</i>	OBEC HRÁDEK 739 97 HRÁDEK 352 IČ 00 53 59 58	ING. TADEÁŠ PRIBULA	
		<i>Stupeň PD:</i>	
		PRO OHLÁŠENÍ STAVBY	<i>Datum :</i> VII.2012
<i>Název stavby :</i>	STAVEBNÍ ÚPRAVY DOMU Č.P.115 HRÁDEK, ZMĚNA ÚČELU UŽIVÁNÍ - M.Š.		<i>Zak. číslo :</i> 07-12
			<i>Fa A4 :</i> 1 x
<i>Objekt :</i>	ELEKTROINSTALACE		<i>Měřítko :</i>
<i>Název výkresu :</i>	TECHNICKÁ SPRÁVA		<i>Číslo výkresu :</i> F3.3.1



Obec :	HRÁDEK	Autor/Zodpovědný projektant :	Ing. Tadeáš PRIBULA
K.Ú. :	HRÁDEK	ING. TADEÁŠ PRIBULA	projektční činnost ve výstavbě KPT. JAROŠE 2222/8
Parc.č. :	ST.173/1	Vypracoval :	734 01 KARVINA - Mizerov IČ 70323763 tel.: +420 606 763 504, e-mail: tadeas.pribula@malicity.cz
Investor :	OBEC HRÁDEK 739 97 HRÁDEK 352 IČ 00 53 59 58	ING. TADEÁŠ PRIBULA	
Název stavby :	STAVEBNÍ ÚPRAVY DOMU Č.P.115 HRÁDEK, ZMĚNA ÚČELU UŽÍVÁNÍ – M.Š.	Stupeň PD:	
Objekt :	ELEKTROINSTALACE	PRO OHLÁŠENÍ STAVBY	
Název výkresu :	PŮDORYS PŘÍZEMÍ	Datum :	VII.2012
		Zak. číslo :	07-12
		Fa A4 :	2 X
		Měřítko :	1:0,67
		Číslo výkresu :	F3.3.2