



č.j. Výst.0732/2012/Ma-328,330  
Vyřizuje: Ing. Vladislav Matýsek

V Návší 09.10.2012

VEŘEJNÁ VAHLÁŠKA

OBCENÍ ÚŘAD NÁVŠÍ, okr. Fr.-Místek		Č. dopor.
Došlo: -9-10-2012		Zpracov. <i>h</i>
Čís. jedn: 21202/12		Skl. znak
Poč. listů: 2 Příl. 7		

**OZNÁMENÍ**  
**spojení územního a stavebního řízení**  
**a**  
**zahájení spojeného územního a stavebního řízení**

Dne 04.10.2012 podala společnost **ČEZ Distribuce, a.s.**, IČ: 24729035, Teplická 874/8, 405 02 Děčín 4, zastoupená na základě plné moci zmocněncem: Mgr. Vonzino Rostislav, nar. 24.07.1965, NOVPRO FM, s.r.o., Sadová 609, 738 01 Frýdek - Místek (dále jen žadatel), žádost o vydání rozhodnutí o umístění stavby „**Hrádek, Koniczná, NNk**“ na pozemcích parcelní č. 463 – orná půda, 529/1 – orná půda, 529/2 – trvalý travní porost, 530 – trvalý travní porost, 532/2 – trvalý travní porost, 1960/1 – ostatní plocha, ostatní komunikace, 1960/2 – ostatní plocha, ostatní komunikace, vše v katastrálním území Hrádek a zároveň žádost o stavební povolení na uvedenou stavbu.

Členění stavby (objekty stavby):  
•SO 01 – zemní kabelové vedení NN.

Podáním žádosti o vydání rozhodnutí o umístění stavby a žádosti o stavební povolení bylo zahájeno územní řízení a stavební řízení.

Žadatel současně podal žádost o spojení územního řízení se stavebním řízením.

Obecní úřad Návší, jako stavební úřad příslušný podle § 13 odst. 1 písm. g) zákona č. 183/2006 Sb., o územním plánování a stavebním řádu, ve znění pozdějších předpisů, (dále jen „stavební zákon“), podle § 78 odst. 1 stavebního zákona, usnesením podle ust. § 140 odst. 1 zák. č. 500/2004 Sb., správní řád, ve znění pozdějších předpisů (dále jen „správní řád“), které se pouze poznamenává do spisu, rozhodl žádosti o spojení územního a stavebního řízení vyhovět a obě řízení spojil.

Stavební úřad tímto podle ust. § 87 odst. 1 a § 112 odst. 1 stavebního zákona oznamuje zahájení spojeného územního a stavebního řízení ve věci podaných žádostí a podle § 87 odst. 1 stavebního zákona k projednání věci nařizuje konání **veřejné ústní jednání**, které se uskuteční **ve středu 14. listopadu 2012 od 15:30 hod. v zasedací místnosti Obecního úřadu Hrádek**.

Do podkladů pro vydání územního rozhodnutí a stavebního povolení lze nahlédnout přede dnem ústního jednání v úřední dny na stavebním úřadě v Návsi (každé pondělí a středu od 8.00 -12.00 a 13.00 - 17.00 hod.), v jiné dny po dohodě a při ústním jednání.

**Závazná stanoviska dotčených orgánů, námitky účastníků řízení a připomínky veřejnosti musí být uplatněny nejpozději při veřejném ústním jednání, jinak se k nim nepřihlíží.** Účastník řízení ve svých námitkách uvede skutečnosti, které zakládají jeho postavení jako účastníka řízení, a důvody podání námitek; k námitkám, které nesplňují uvedené požadavky, se nepřihlíží.

K závazným stanoviskům a námitkám k věcem, o kterých bylo rozhodnuto při vydání územního plánu nebo regulačního plánu, se nepřihlíží.

Nechá-li se některý z účastníků řízení zastupovat, předloží jeho zástupce zdejšímu stavebnímu úřadu písemnou plnou moc.

Žadatel dle § 87 odst.2 stavebního zákona je povinen zajistit, aby informace o jeho záměru a o tom, že podal žádost o vydání územního rozhodnutí, byla neodkladně poté, co bylo nařízeno veřejné ústní jednání, vyvěšena na veřejně přístupném místě u stavby, a to do doby veřejného ústního jednání. Pokud žadatel uvedenou povinnost nesplní, stavební úřad nařídí opakované veřejné ústní jednání. Informace o záměru v území musí mít náležitosti uvedené v § 8 prováděcí vyhlášky č. 503/2006 Sb., o podrobnější úpravě územního řízení, veřejnoprávní smlouvy a územního opatření.

Zúčastní-li se veřejného ústního jednání více osob z řad veřejnosti a mohlo-li by to vést ke zmaření účelu veřejného ústního jednání, zvolí si společného zmocněnce.

Pověřený zaměstnanec stavebního úřadu je podle § 172 odst. 1 stavebního zákona oprávněn při plnění úkolů vstupovat na cizí pozemky, stavby a do staveb s vědomím jejich vlastníků při zajišťování stavu stavby a pozemku nebo opatřování důkazů a dalších podkladů pro vydání správního rozhodnutí nebo opatření.

Podle ust. § 36 odst. 3 správního řádu se mohou účastníci územního řízení vyjádřit k podkladům pro vydání územního rozhodnutí a účastníci stavebního řízení k podkladům pro stavební povolení; to se netýká žadatele, pokud se jeho žádosti v plném rozsahu vyhovuje, a účastníka, který se práva vyjádřit se k podkladům rozhodnutí vzdal. Stavební úřad stanoví podle § 39 odst. 1 správního řádu lhůtu, do kdy se mohou účastníci vyjádřit k podkladům nejpozději do 21.11.2012, 16:30 hod. To neplatí pro uplatnění námitek účastníků, pro které je stanovena lhůta podle § 89 odst. 1 stavebního zákona, nejpozději do ústního jednání včetně.

Účastníci územního řízení podle ust. § 85 odst. 1 stavebního zákona jsou:

- žadatel:
  - ČEZ Distribuce, a.s., IČ: 24729035, Teplická 874/8, 405 02 Děčín 4, zastoupená zmocněncem: Mgr. Vonzino Rostislav, nar. 24.07.1965, NOVPRO FM, s.r.o., Sadová 609, 738 01 Frýdek – Místek,
  - Obec Hrádek, Hrádek 352, 739 97 Hrádek.

**Účastníky územního řízení podle ust. § 85 odst. 2 stavebního zákona jsou:**

a) vlastník pozemku nebo stavby, na kterých má být požadovaný záměr uskutečněn, nebo ten, kdo má jiné věcné právo k tomuto pozemku nebo stavbě, zde vlastníci pozemků parcelní č.:

- 463 – orná půda,
- 529/1 – orná půda,
- 529/2 – trvalý travní porost,
- 530 – trvalý travní porost,
- 532/2 – trvalý travní porost,
- 1960/1 – ostatní plocha, ostatní komunikace,
- 1960/2 – ostatní plocha, ostatní komunikace,

v katastrálním území Hrádek, nebo vlastník stavby na těchto pozemcích, nebo oprávněný z věcného břemene k nim;

b) osoby, jejichž vlastnické nebo jiné věcné právo k sousedním stavbám anebo sousedním pozemkům nebo stavbám na nich může být územním rozhodnutím přímo dotčeno, zde vlastníci a oprávnění z věcného břemene k pozemkům parcelní číslo:

- 461 – orná půda,
- 465 – orná půda,
- 528/1 – orná půda,
- 531 – orná půda,
- 1962 – ostatní plocha, ostatní komunikace,

v katastrálním území Hrádek;

c) osoby, o kterých tak stanoví zvláštní právní předpis.

**Účastníkem stavebního řízení podle ust. § 109 odst. 1, písm. a) až g) stavebního zákona je:**

a) stavebník, zde:

- ČEZ Distribuce, a.s., IČ: 24729035, Teplická 874/8, 405 02 Děčín 4, zastoupená zmocněncem: Mgr. Vonzino Rostislav, nar. 24.07.1965, NOVPRO FM, s.r.o., Sadová 609, 738 01 Frýdek – Místek;

b) vlastník pozemku, na kterém má být stavba prováděna, není-li stavebníkem, zde vlastníci pozemků parcelní číslo:

- 463 – orná půda,
- 529/1 – orná půda,
- 529/2 – trvalý travní porost,
- 530 – trvalý travní porost,
- 532/2 – trvalý travní porost,
- 1960/1 – ostatní plocha, ostatní komunikace,
- 1960/2 – ostatní plocha, ostatní komunikace,

vše v katastrálním území Hrádek;

c) vlastník stavby na pozemku, na kterém má být stavba prováděna, a ten, kdo má k tomuto pozemku nebo stavbě právo odpovídající věcnému břemenu, mohou-li být jejich práva navrhovanou stavbou přímo dotčena, zde vlastníci staveb na pozemcích parcelní číslo:

- 463 – orná půda,
- 529/1 – orná půda,
- 529/2 – trvalý travní porost,
- 530 – trvalý travní porost,
- 532/2 – trvalý travní porost,

- 1960/1 – ostatní plocha, ostatní komunikace,
- 1960/2 – ostatní plocha, ostatní komunikace,
- vše v katastrálním území Hrádek;


vše v katastrálním území Hrádek a oprávnění z věcného břemen k nim;

d) vlastník sousedního pozemku nebo stavby na něm, může-li být jeho vlastnické právo navrhovanou stavbou přímo dotčeno, zde vlastníci pozemků parcelní číslo:

- 461 – orná půda,
- 465 – orná půda,
- 528/1 – orná půda,
- 531 – orná půda,
- 1962 – ostatní plocha, ostatní komunikace,

vše v katastrálním území Hrádek.

Oprávněná úřední osoba:

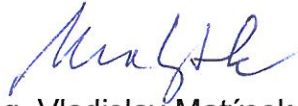  
Ing. Vladislav Matýsek  
referent stavebního úřadu

Obecní úřad Návsi  
STAVEBNÍ ÚŘAD  
739 92 Návsi

Příloha:


Situace stavby na podkladě katastrální mapy v M 1:500

Toto oznámení se vyvěsí na úřední desce obecního úřadu dotčené obce po dobu 15 dnů. Patnáctým dnem od vyvěšení se oznámení považuje za doručené.

Oznámení se souběžně zveřejní též způsobem umožňujícím dálkový přístup.

Vyvěšeno dne: ..... Sejmuto dne: .....

.....  
Podpis a razítko oprávněné osoby, která potvrzuje vyvěšení a sejmutí  
oznámení:

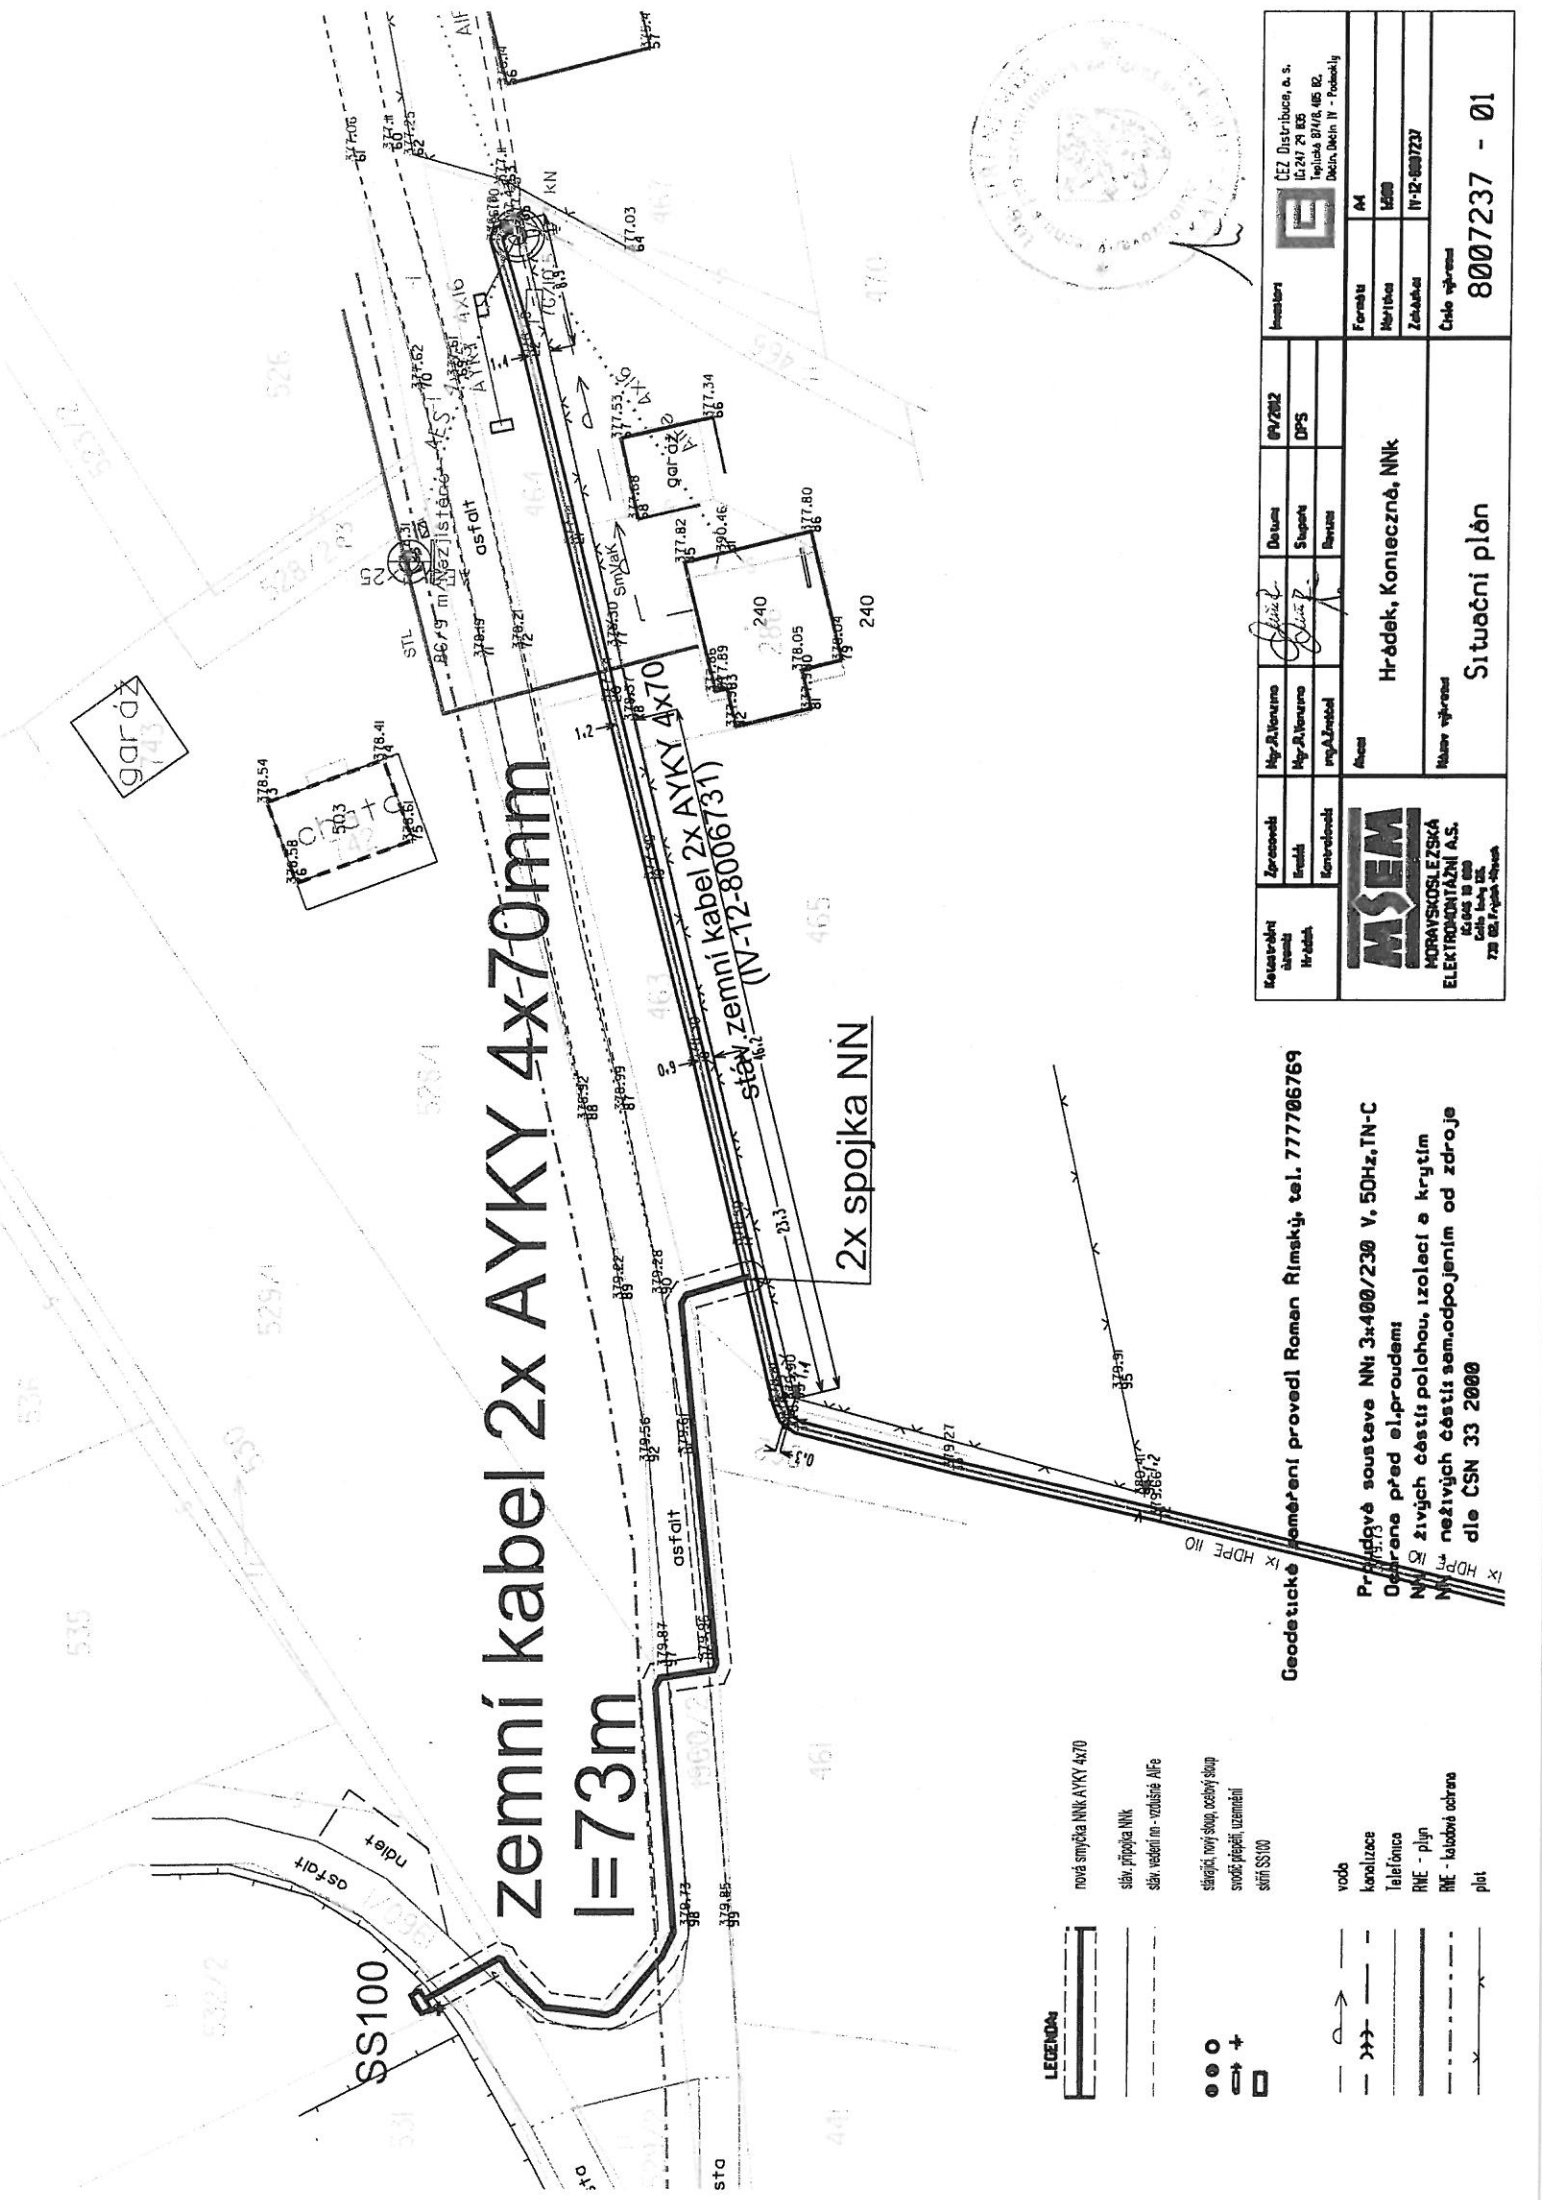

**zemní kabel 2x AYKY 4x70mm**  
**l=73m**

stáv. zemní kabel 2x AYKY 4x70  
 (IV-12-8006731)

2x spojka NN

**LEGENDA**

- nová smyčka NNk AYKY 4x70
- stáv. přípojka NNk
- stáv. vedení nn - rozložení AIFe
- stávající nový sloup, oceňový sloup
- stávající přejezd, uzemnění
- stáv. SS (0)
- voda
- kanalizace
- telefonce
- RME - plyn
- RME - katodová ochrana
- plot

Geodetické měření provedl Roman Řimský, tel. 777796769

Průřadová soustava NNk 3x400/230 V, 50Hz, TN-C  
 Ochrana před el. proudem  
 NNk živých částí polohou, izolací a krytím  
 NNk neživých částí sam. odpojením od zdroje  
 dle ČSN 33 2000

Kaučovník dávající Hrádek	Zpracovatel Inženýr Kontrola	Obj. a. Vykonano Obj. a. Vykonano obj. a. Zpracoval	Datum Stupeň Revize	Investor 09/2012 DPS	<p><b>MSEM</b>          MORAVSKOSLEZSKÁ          ELEKTROMONTÁŽNÍ A.S.          IČ: 048 38 000          Cesta Sv. Jilky 22,          738 02, Písek - Hrušov</p>
	Formát Měřítko Zakázka Číslo výkresu	M 1:500 IV-12-8007237	Hrůdek, Koneczná, NNk	8007237 - 01	