


M 1:350

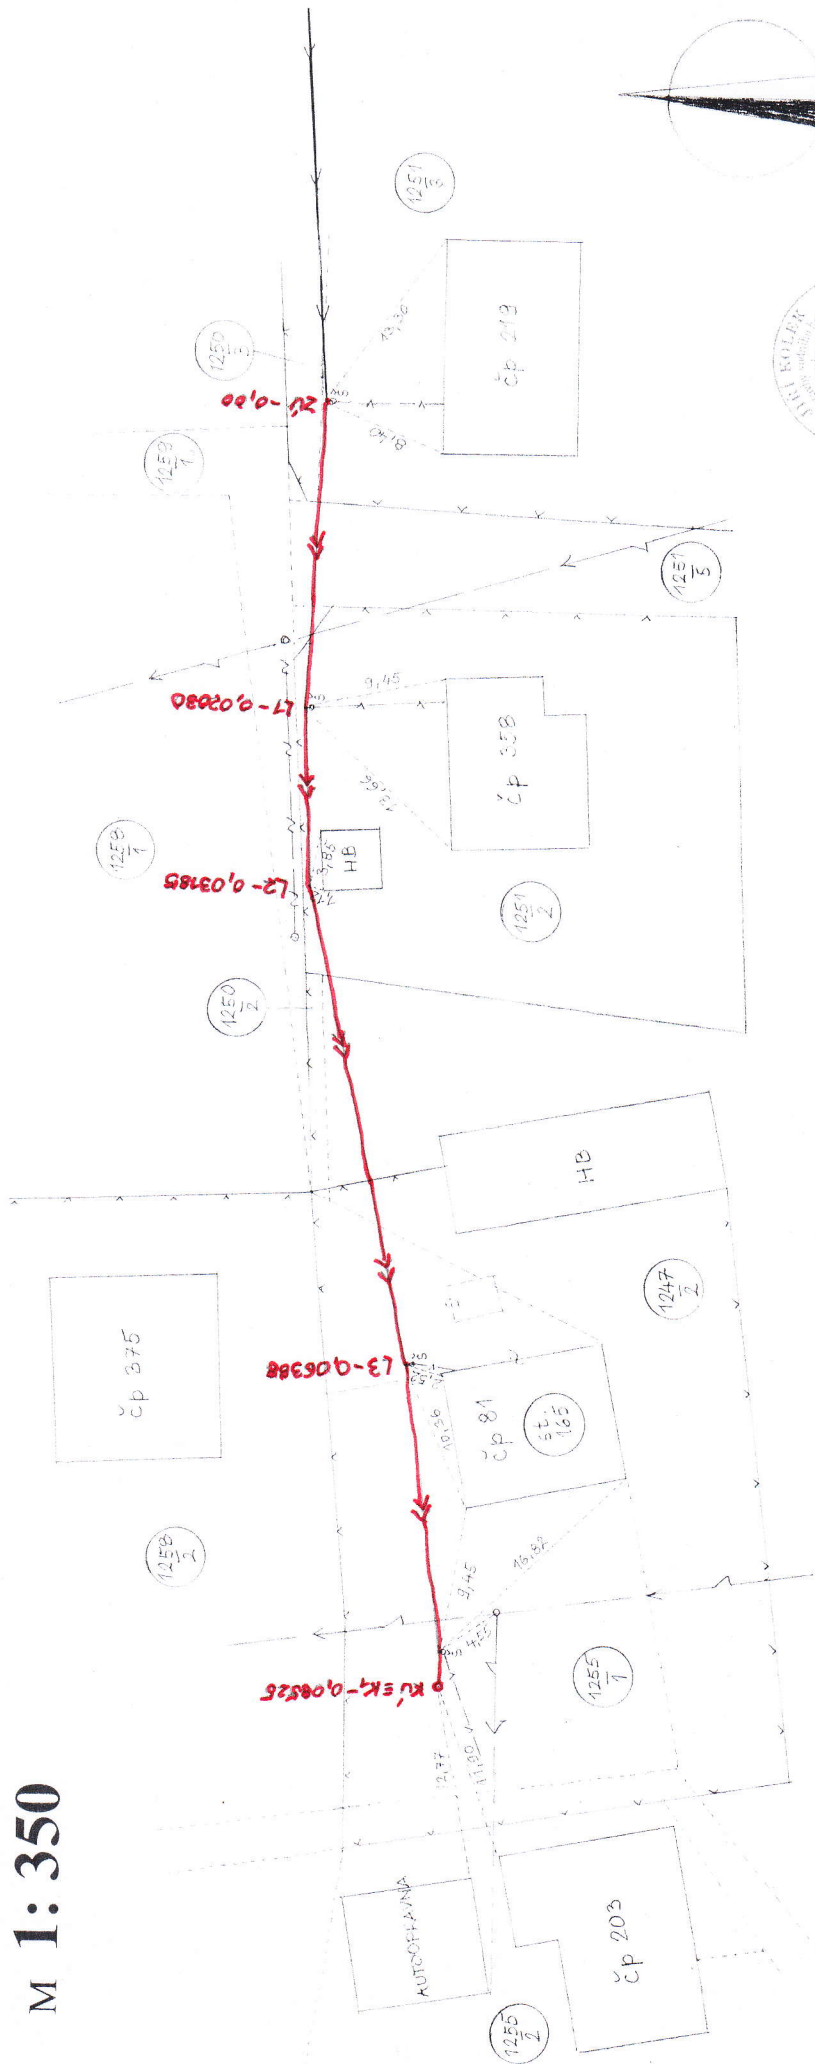

LEGENDA:



Projektovaná rekondace vodovodního řádu
DN 50 / 63 x 5,8 mm / -materiál HDPE - dl. 85,25 m

Stávající vodovodní řád - HDPE - DN 50

Projektant	Výpracoval	Kreslil	JIRÍ KOLEK
J. Kolek	J. Kolek		Projektace
Místo stavby:	Hrádek nad Olší		
Investor:	Obec Hrádek		
Stavba:	Rekondace prodloužení vodovodního řádu pro 4 RD		
Datum	08 / 2012	Stupeň	DSP
Měřítka	Číslo přílohy		
1 : 350	3		

Situace koordinací