



OBECNÍ ÚŘAD NÁVSÍ
Stavební úřad
739 92 Návší č.p. 327

tel.: 558 340 978
558 340 969
fax: 558 357 950
mail: stavebniurad@navsi.cz

č.j. Výst.121/2015//Ha.- 328, vyřizuje: Petra Hawliczková

V Návší 23. 02. 2015

Pan a paní
Ing. Marian Ciešlar, Polní č.p. 380, 739 61 Třinec
Bc. Monika Ciešlarová, Polní č.p. 380, 739 61 Třinec
zastoupeni na základě plné moci:
Vanda Sabelová, Beskydská č.p. 725, 739 61 Třinec

OBECNÍ ÚŘAD HRÁDEK	
Došlo:	24 -02- 2015
čís. jedn.: úkl. znak.:
poč. listů: příl.:

N Á V R H V Ý R O K U R O Z H O D N U T Í O UMÍSTĚNÍ STAVBY VE ZJEDNODUŠENÉM ÚZEMNÍM ŘÍZENÍ

Obecní úřad Návší, stavební úřad, příslušný podle § 13 odst. 1, písm. e) zákona č. 183/2006 Sb., o územním plánování a stavebním řádu, ve znění pozdějších předpisů (dále jen „stavební zákon“), posoudil podle § 90 stavebního zákona ve zjednodušeném územním řízení žádost o vydání územního rozhodnutí o umístění stavby vrtané studny na pozemku p.č. 1594/3 v k.ú. Hrádek, kterou dne 12.02.2015 podali Ing. Marian Ciešlar a Bc. Monika Ciešlarová, oba bytem Polní č.p. 380, 739 61 Třinec, zastoupeni na základě plné moci Vandou Sabelovou, bytem Beskydská č.p. 725, 739 61 Třinec, a na základě tohoto posouzení vydává podle § 95 odst. 1 stavebního zákona **územní rozhodnutí o umístění stavby** pod názvem

„Vrtaná studna a vodovodní přípojka“
na pozemku p.č. 1594/3, trvalý travní porost, v katastrálním území Hrádek

Popis stavby:

Studna je navržena vrtaná 300 mm s PVC pažením o průměru 160 mm. Předpokládaná hloubka jímacího vrtu na dno je 25 m. Vrtaná studna bude sloužit pro zásobování budoucího rodinného domu užitkovou nebo i pitnou vodou. Zhlaví studny je navrženo z betonových skruží DN 800 + betonovým poklopem. V zhlaví studny bude osazeno ponorné čerpadlo. Půjde o čerpadlo typu HC 80. Vodovodní přípojka DN 25 o délce cca 18 m bude realizována ze studny k budoucímu rodinnému domu.

Pro umístění a projektovou přípravu stavby se stanoví tyto podmínky:

1. Vrtaná studna a vodovodní přípojka budou umístěny na pozemku p.č. 1594/3, trvalý travní porost, v katastrálním území Hrádek a to ve vzdálenosti 6 m od společné hranice s pozemkem p.č. 1594/4, trvalý travní porost, 18 m od společné hranice s pozemkem p.č. 2012/1, trvalý travní porost a 6 m od budoucího rodinného domu, tak jak je zakresleno ve výkrese situace v měřítku 1:400, který je přílohou tohoto rozhodnutí.
2. Stavba vrtané studny a vodovodní přípojky bude provedena podle projektové dokumentace ověřené v územním řízení, kterou vypracoval RNDr. Miroslav Konečný, Csc. autorizovaný technik pro vodohospodářské stavby ČKAIT 1102288.
3. Protože stavba vrtané studny je vodní dílo, musí stavebník podle § 55 č. 254/2001 Sb., „o vodách“ po nabytí právní moci územního rozhodnutí, zažádat o vydání stavebního povolení na příslušném vodoprávním úřadě, což je Městský úřad Jablunkov, odbor životního prostředí a zemědělství.
4. Stavbou a jejím užíváním nesmí dojít ke znečištění podzemních ani povrchových vod a ke změně aa případně zhoršení odtokových poměrů na předemtné lokalitě.
5. Toto územní rozhodnutí má platnost 2 roky ode dne nabytí právní moci.

Účastníkem řízení dle ust. § 27 odst. 1 správního řádu, na něhož se vztahuje rozhodnutí je:
Ing. Marian Ciešlar a Bc. Monika Ciešlarová, bytem Polní č.p. 380, 739 61 Třinec



OBECNÍ ÚŘAD NÁVSÍ
Stavební úřad
739 92 Návší č.p. 327

tel.: 558 340 978
558 340 969
fax: 558 357 950
mail: stavebniurad@navsi.cz

Podle § 95 odst. 4 stavebního zákona žadatel zajistí, aby informace o návrhu výroku rozhodnutí včetně přílohy byla bezodkladně poté, co jej žadatel obdrží, vyvěšena na viditelném místě (tj. na pozemku p.č. 1594/3 v k.ú. Hrádek) a to po dobu 15 dnů. Součástí informace je grafické vyjádření záměru, popřípadě jiný podklad, z něhož lze usuzovat o architektonické nebo urbanistické podobě záměru a o jeho vlivu na okolí (tzn. situační výkres a pohledy). Pokud žadatel informaci nevyvěsí, stavební úřad opakuje vyvěšení návrhu výroku rozhodnutí na úřední desce.

Námítky účastníků proti návrhu výroku rozhodnutí lze podat písemně ve lhůtě 15 dnů ode dne vyvěšení návrhu výroku na úřední desce. Dotčené orgány mohou nejpozději ve stejné lhůtě podat výhrady proti návrhu výroku rozhodnutí, pokud v něm nejsou obsaženy podmínky uplatněné v jejich závazném stanovisku nebo pokud je záměr navržen v rozporu s jejich rozhodnutím.

Účastníci řízení mohou nahlížet do spisu v kanceláři stavebního úřadu Návší, ve dnech pondělí a středa, 8:00 – 17:00 hodin, v ostatních pracovních dnech 8:00 – 14:00.

Pokud nebudou ve lhůtě uplatněny výhrady nebo námítky, rozhodnutí se pokládá za vydané, nelze se proti němu dále odvolat a následný den po uplynutí lhůty pro uplatnění výhrad nebo námitek nabývá právní moci.

Obecní úřad Návší
STAVEBNÍ ÚŘAD
739 92 Návší

Vedoucí stavebního úřadu
Ing. Bronislav Brzuchaňski

Za správnost vyhotovení:
Petra Hawliczková
oprávněná úřední osoba

Tento návrh výroku musí být vyvěšen nejméně po dobu 15 dnů na úřední desce Obecního úřadu Návší, Obecního úřadu Hrádek a na webových stránkách obce Návší a obce Hrádek (Dnem vyvěšení je den vyvěšení na úřední desce Obecního úřadu Návší a Obecního úřadu Hrádek.) Patnáctým dnem po vyvěšení se oznámení považuje za doručené.

Vyvěšeno dne.....

Sejmuto dne.....

Razítko a podpis orgánu, který potvrzuje vyvěšení a sejmutí oznámení.

Příloha:
situační výkres



OBECNÍ ÚŘAD NÁVSÍ
Stavební úřad
739 92 Návší č.p. 327

tel.: 558 340 978
558 340 969
fax: 558 357 950
mail: stavebniurad@navsi.cz

Obdrží:

účastníci územního řízení dle § 85 odst.1 stavebního zákona - doporučeně:

Ing. Marian Ciešlar, Polní č.p. 380, 739 61 Třinec
Bc. Monika Ciešlarová, Polní č.p. 380, 739 61 Třinec
zastoupeni na základě plné moci:
Vanda Sabelová, Beskydská č.p. 725, 739 61 Třinec

dotčené orgány – elektronicky do DS:

MěÚ Jablunkov, odbor ŽP, Dukelská 144, 739 91 Jablunkov

účastníci územního řízení dle § 85 odst.1 stavebního zákona – veřejnou vyhláškou:

Obec Hrádek, Hrádek č.p. 352, 739 97 Hrádek

účastníci územního řízení dle § 85 odst.2 stavebního zákona – veřejnou vyhláškou:

Andrea Szotkowská, Hrádek č.p. 217, 739 97 Hrádek
Ing. Daniel Szotkowski, Hrádek č.p. 217, 739 97 Hrádek
Anna Widenková, Hrádek č.p. 72, 739 97 Hrádek
Karel Widenka, Hrádek č.p. 72, 739 97 Hrádek
Ing. Stanislav Czudek, Hrádek č.p. 517, 739 97 Hrádek
Anna Dobiášová, Hrádek č.p. 321, 739 97 Hrádek
Obec Hrádek, Hrádek č.p. 352, 739 97 Hrádek

dále obdrží:

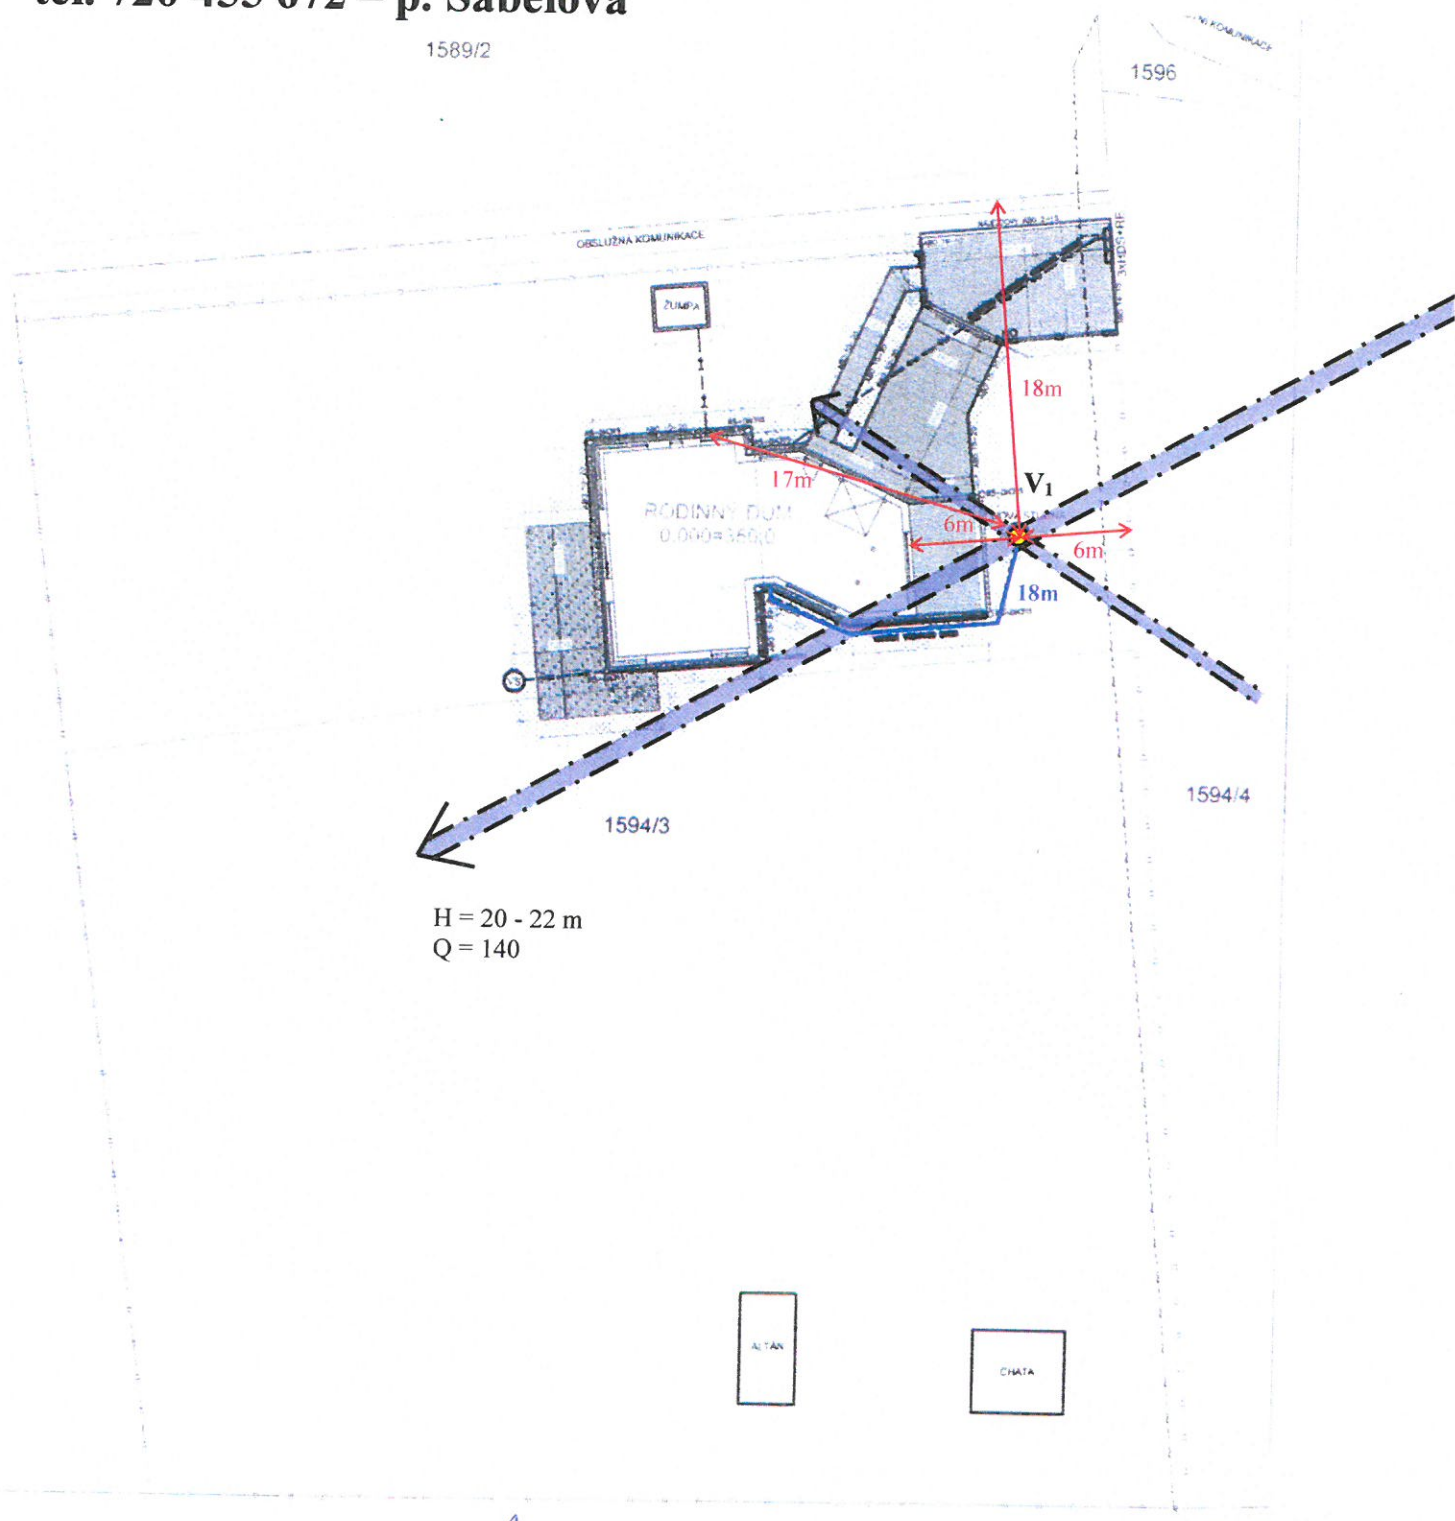
Obecní úřad Návší, Návší č.p. 327, 739 92 Návší s žádostí o vyvěšení na úřední desce
Obecní úřad Hrádek, Hrádek č.p. 352, 739 97 Hrádek s žádostí o vyvěšení na úřední desce

Ing. Marian a Bc. Monika Ciešlarovi
 ul. Polní č. 380
 739 61 Třinec – Staré Město
 tel. 720 455 672 – p. Sabelová

18.7.2009
 k.ú. Hrádek




1589/2

1596



H = 20 - 22 m
 Q = 140



-  návrh umístění studny
-  směr toku podzemních vod
-  vodovodní přípojka

měřítko 1:400

