

SO 161

AKCE

SILNICE I/11 OLDŘICHOVICE - BYSTŘICE

ISPROFIN 327 111 7014



OPD



INVESTOR



ŘEDITELSTVÍ SILNIC A DÁLNIC ČR

ŘEDITELSTVÍ SILNIC A DÁLNIC ČR

Na Pankráci 56, 145 05 Praha 4

Stavbu zajišťuje Správa Ostrava

Mojmírovců 5, 709 81 Ostrava

**STÁTNÍ FOND DOPRAVNÍ INFRASTRUKTURY**

Sokolovská 278, 190 00 Praha 9

TDI

SDRUŽENÍ
PRAGOPROJEKT/INFRAM - Bystřice - TDI
Oldřichovice 738, 739 61 Třinec

RAZÍTKO

DATUM

PODPIS

ZHOTOVITEL STAVBY

SDRUŽENÍ
**Společnost pro výstavbu
I/11 Oldřichovice - Bystřice - MOTA-ENGIL a SDS EXMOST**VEDOUcí ČLEN SDRUŽENÍ:
MOTA-ENGIL CENTRAL EUROPE Česká republika, a.s.
Na Hřebenech II 1718/10, Nusle, 140 00 Praha 4ČLEN SDRUŽENÍ:
SDS EXMOST spol. s r.o.
Údolní 413/66, 602 00 Brno

RAZÍTKO

DATUM

PODPIS

ZHOTOVITEL RDS

**SHB, akciová společnost**
Masná 8, 702 00 Ostrava
Hlavní inženýr projektu:
Ing. Hubert Řehulka

RAZÍTKO

DATUM

PODPIS

ČÍSLO ZAKÁZKY

5/13 134


ARCHIVNÍ ČÍSLO

**PRACOVNÍ
KOPIE**

SO 161

SOUŘAD. SYSTÉM: **S-JTSK**VÝŠKOVÝ SYSTÉM: **Bpv**

VEDOUcí PROJEKTANT	ING. PETER HAJOŠ			
VYPRACOVAL	STANISLAVA LINHARTOVÁ			
KONTROLOVAL	STANISLAV KRUPÍČKA			
KRAJ: MORAVSKOSLEZSKÝ	K.Ú. OLDŘICHOVICE U TŘINCE, LYŽBICE, KARPENTNÁ, VENDRYNÉ, BYSTŘICE NAD OLŠÍ		DATUM	05/2017
NÁZEV OBJEKTU SO 161 DOPRAVNÍ ZNAČENÍ			FORMÁT	3 A4
			MĚŘÍTKO	
			ÚČEL	RDS
			ČÍS. ZAKÁZKY	037-15
			ARCHIVNÍ ČÍS.	
NÁZEV PŘÍLOHY KŘÍŽOVATKA SILNICE I/11 A II/474			ČÍS. SOUPRAVY	ČÍS. VÝKRESU 2.7

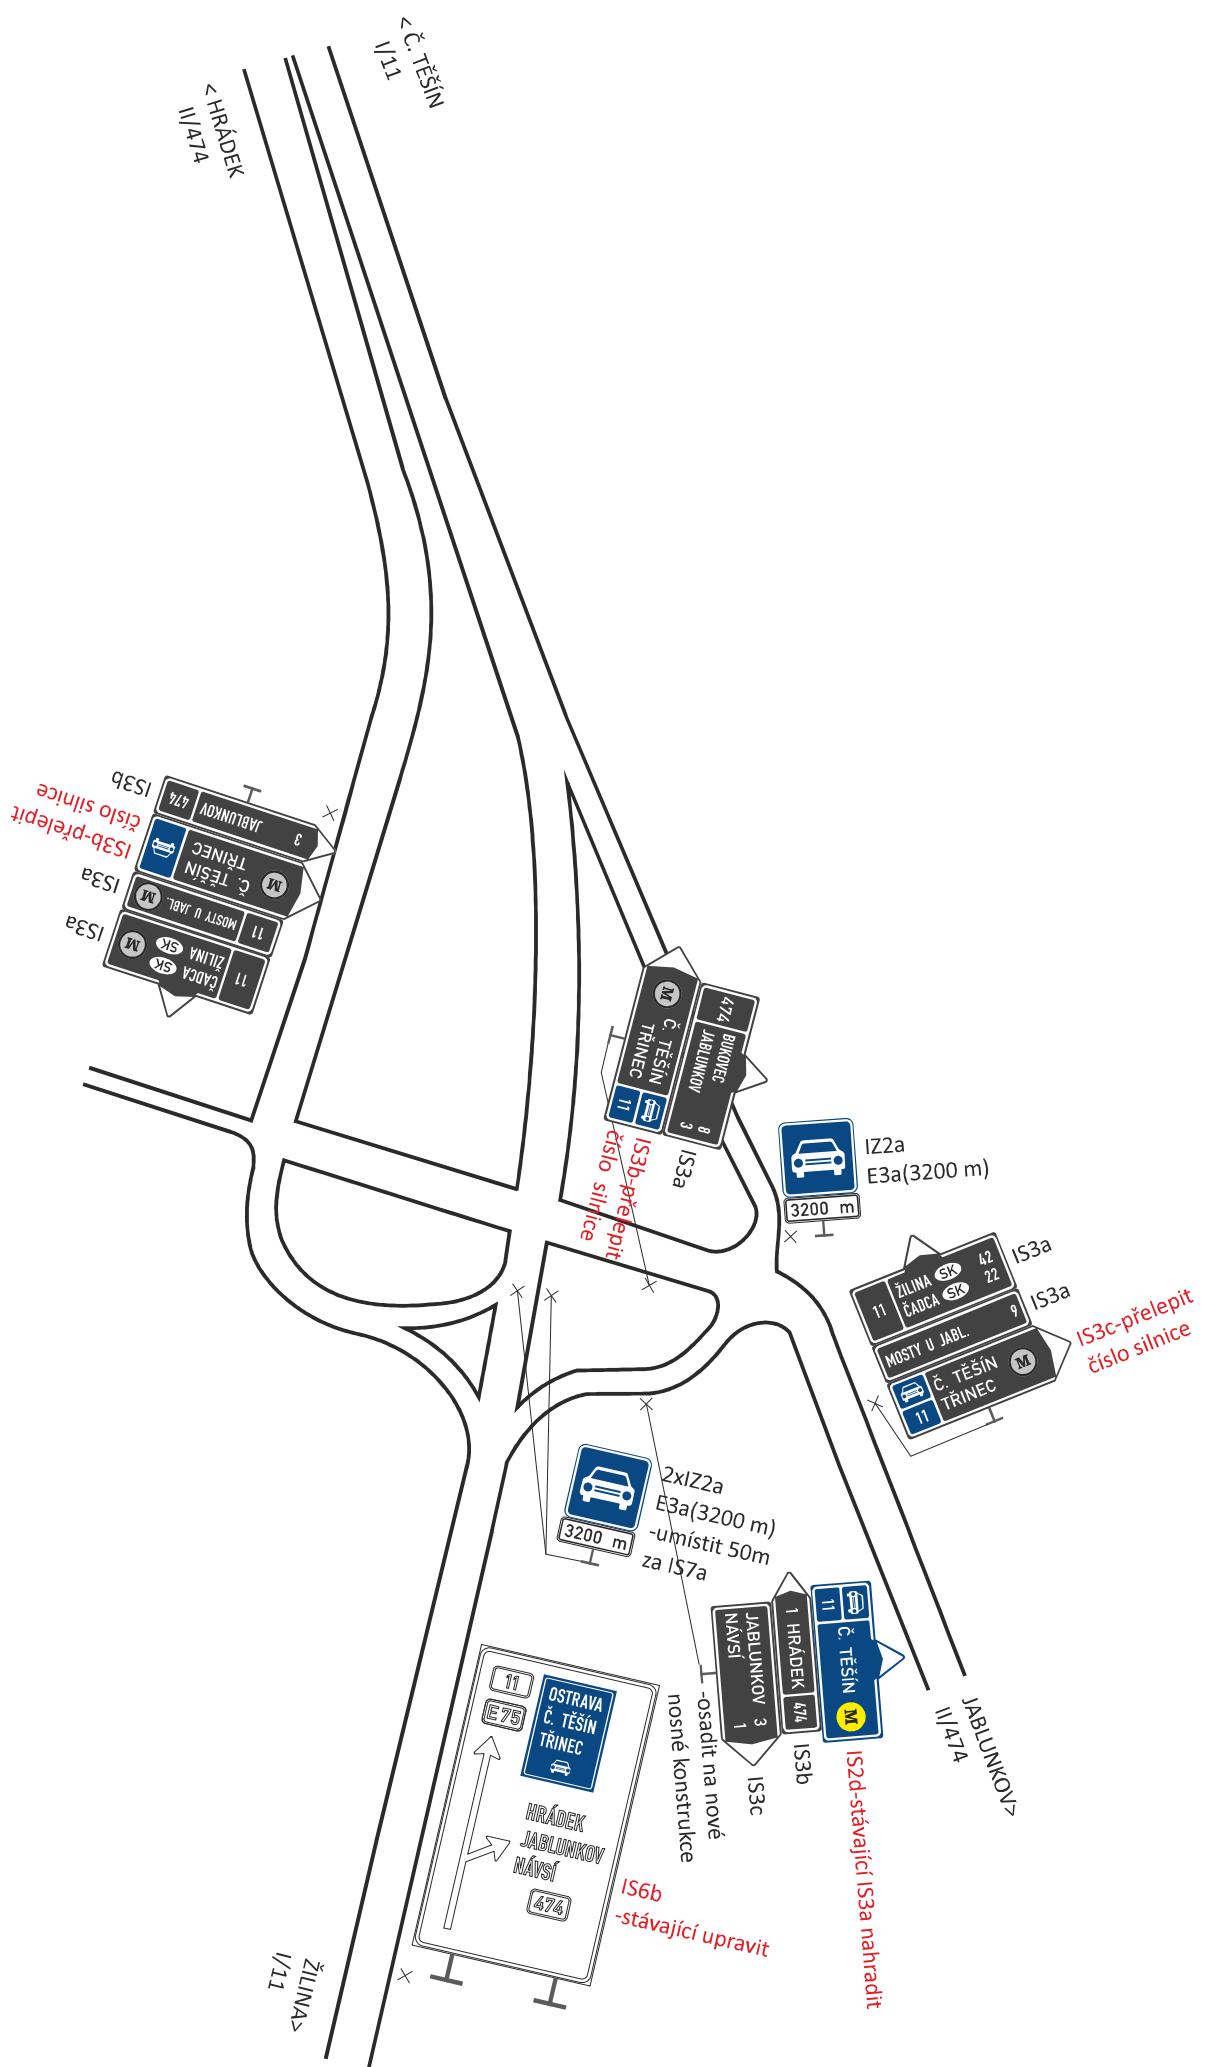

IS3b
 11 ZILINA SK
 11 ČADCA SK
 11 Č. TĚŠÍN TRINEC
 3 JABLUNKOV 474
 IS3b-přelepit číslo silnice

IZ2a
 E3a(3200 m)
 3200 m

2xIZ2a
 E3a(3200 m)
 -umístít 50m za IS7a
 3200 m

IS3a
 11 ZILINA SK
 42 ČADCA SK
 9
 11 Č. TĚŠÍN TRINEC
 IS3a

IS3c-přelepit číslo silnice

IS3b
 1 HRÁDEK 474
 3 JABLUNKOV NÁVSÍ
 IS3c

IS2d-stávající IS3a nahradit

IS6b -stávající upravit


ŽILINA >
 I/11

> HRÁDEK
 I/474

> Č. TĚŠÍN
 I/11

JABLUNKOV >
 I/474

Cíle v přímém směru nahradit
 Al plechem s retroreflexní fólií
 stejného typu jako je nyní na značce,
 popř. s rozdílem $KR \leq 2$
 podle předpisu PPK – FOL.

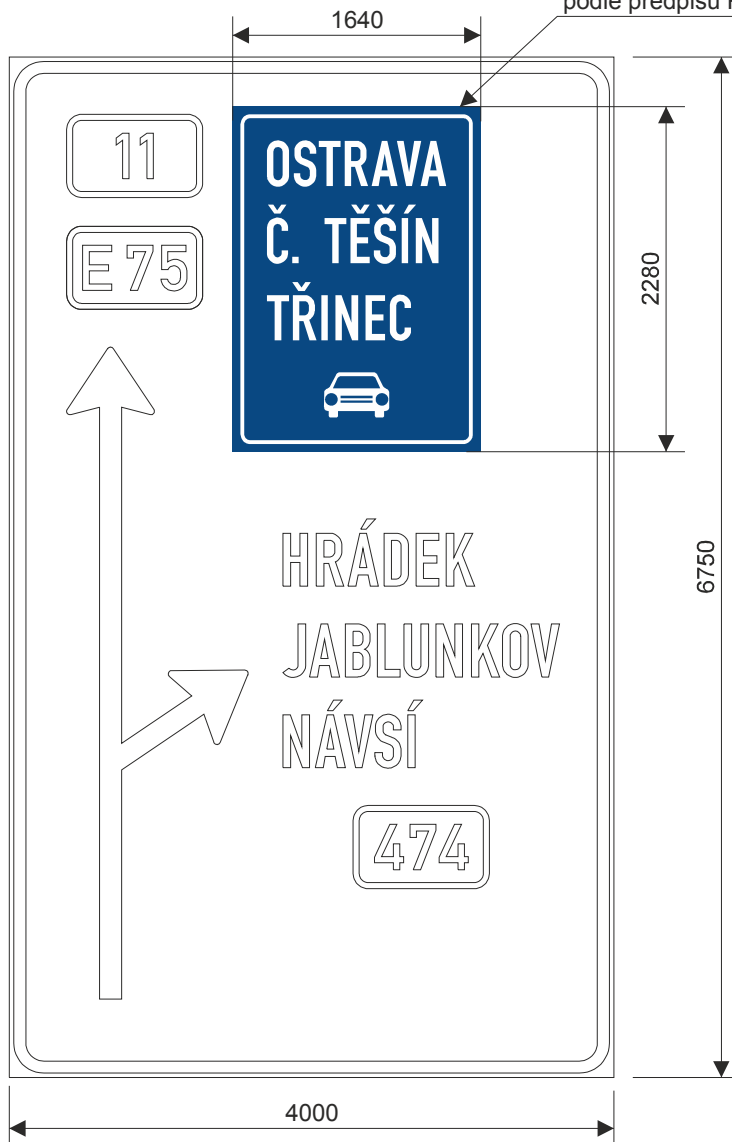

**Rozměry značky a plechu na překrytí jsou pouze odhadované.
 Skutečné rozměry musí dodavatel upravit v rámci dílenské dokumentace.**

PRACOVNÍ
 KOPIE

Kreslil: J. Steinová	Kontroloval: S. Linhartová	Schváleno - datum:	Název souboru: Disk 2015/Projekty/037-15-ph I-11-Oldřichovice-Bystřice-RDS/Projektová dokumentace/2.7 Schéma/2-Velkoplošné dopravní značky/037-15-003	Stupeň: RDS	Datum: 11/05/17
			Silnice I/11 Oldřichovice - Bystřice SO 161 Dopravní značení		
			037-15-003	Měřítko: 1:50	Výtisk: List: 1/1