



# ČÁST 1.

VODOVODNÍ ŘAD A  
PE 100RC 90x8,2 SDR11 D90 (DN80)

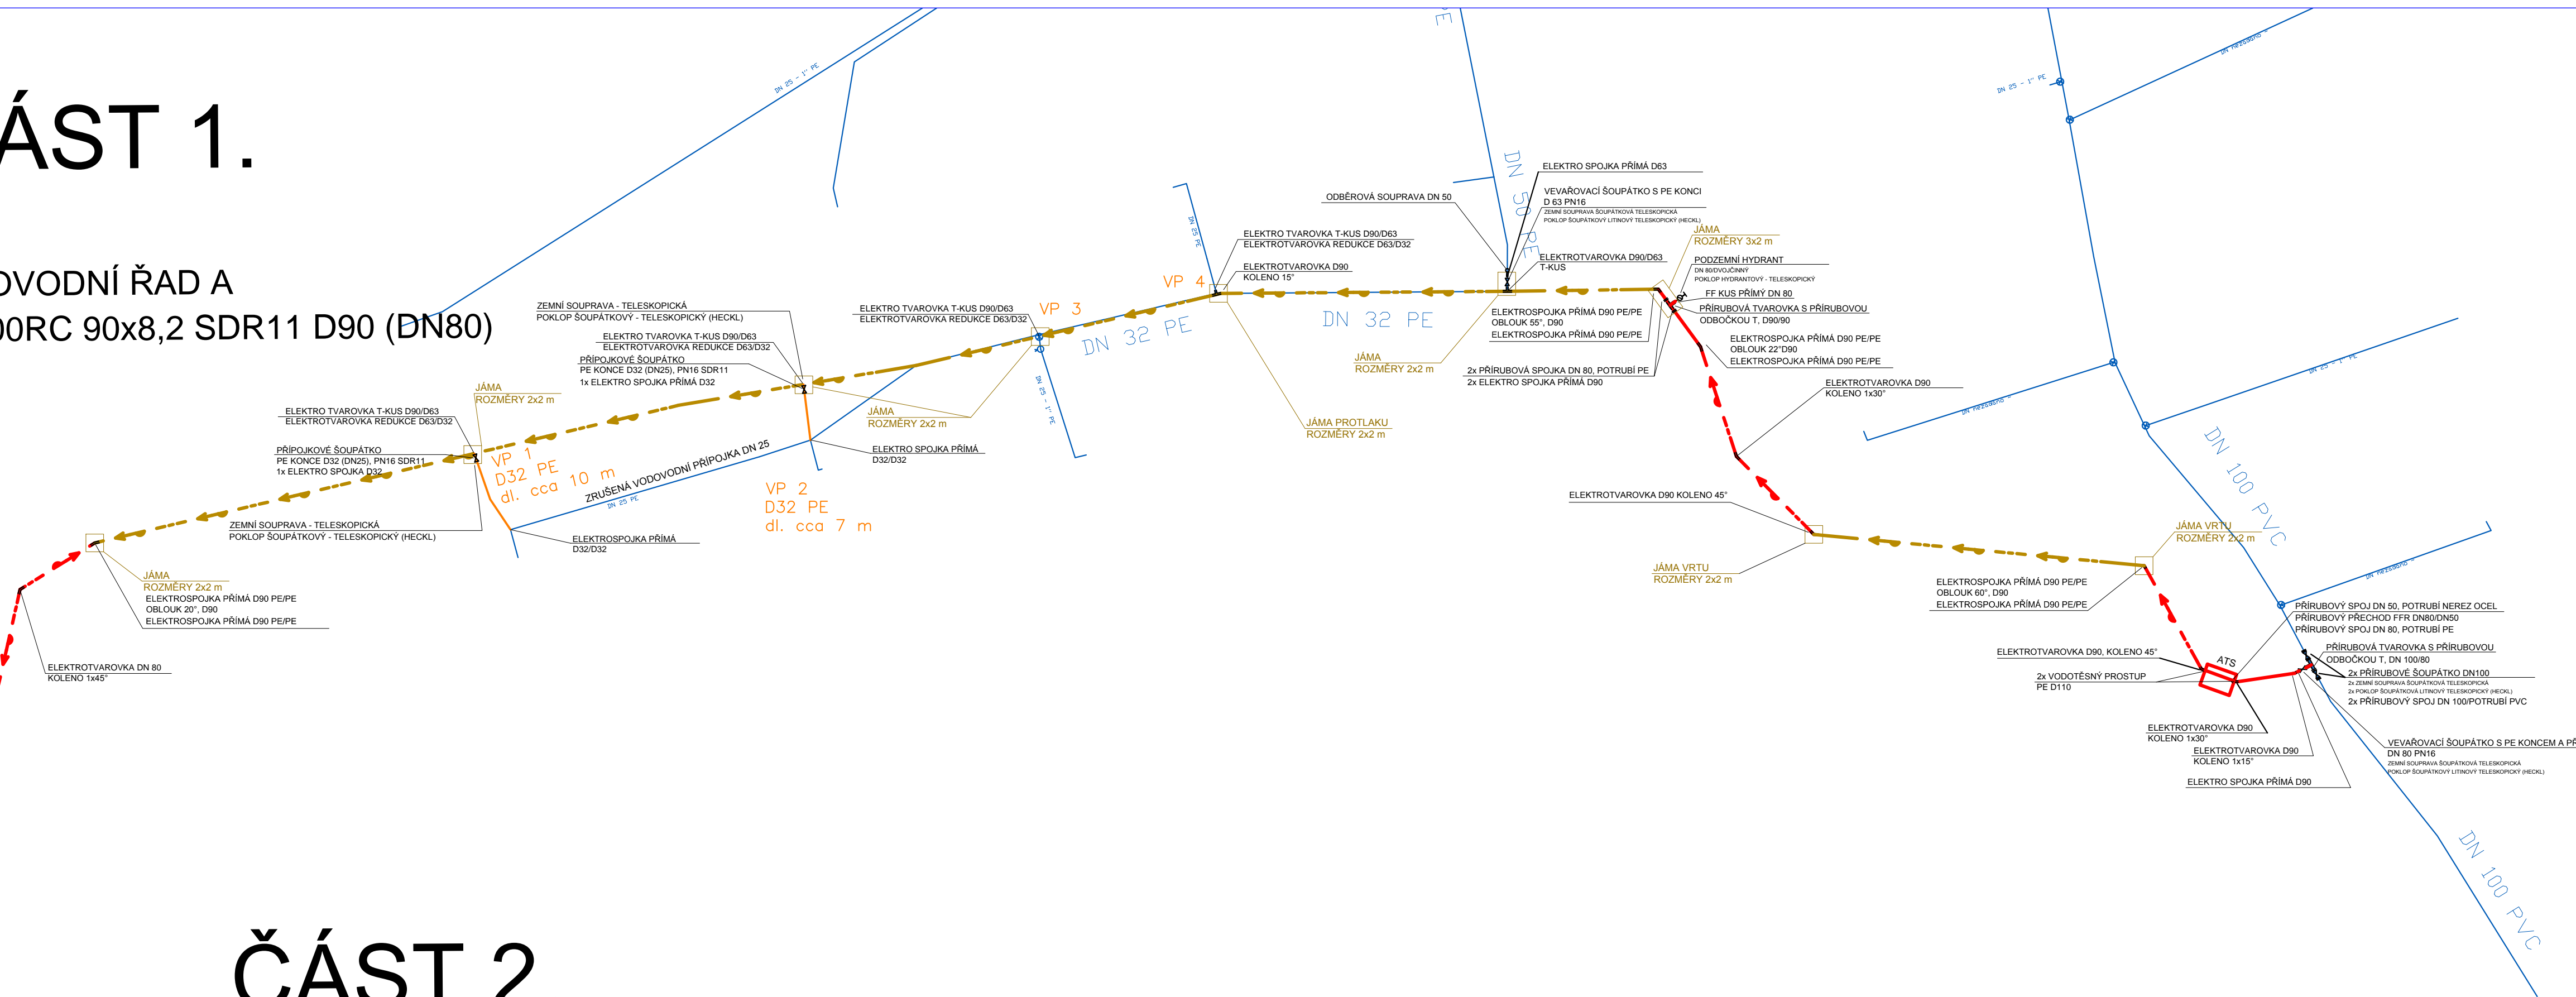

# ČÁST 2.

VODOVODNÍ ŘAD B  
PE 100RC 90x8,2 SDR11 D90 (DN80)

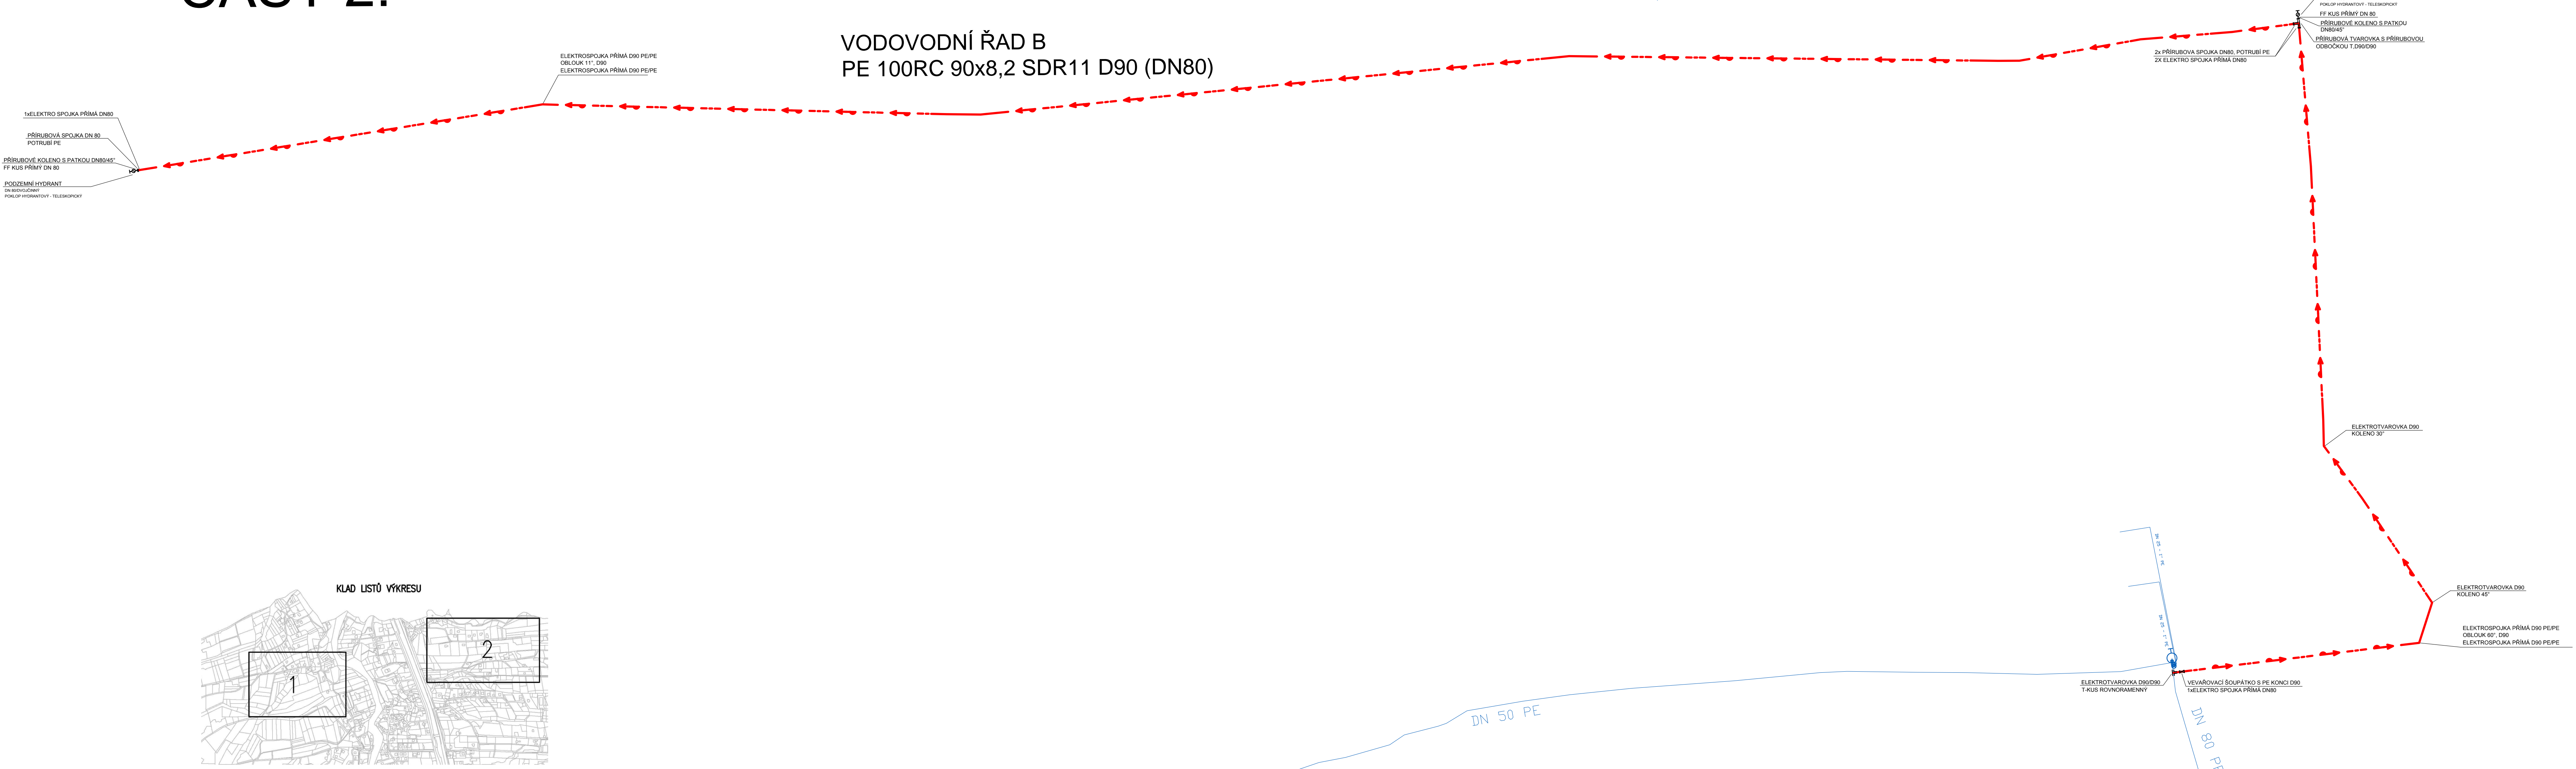

## LEGENDA

- NAVRŽENÉ VODOVODNÍ POTRUBÍ BEZVÝKOPOVĚ
- - - - - NAVRŽENÉ VODOVODNÍ POTRUBÍ OTEVŘ. VÝKOPEM
- STÁVAJÍCÍ VODOVOD - SMVAK A.S.

MATERIÁL VODOVODŮ					
název	vodovodní řad A	vodovodní řad B	připojení	jednotka	SUMA
PE 100 RC 90x8,2 SDR 11 D90	446	543		m	989
PE 100 RC 32x3,0 SDR 11 D32			17	m	17
PODZEMNÍ HYDRANT DN 80, DVOJČINNÝ	2	2		KS	4
POKLOP HYDRANTOVÝ - TELESKOPICKÝ	2	2		KS	4
FF KUS PŘÍMÝ DN 80	2	2		KS	4
PŘÍRUBOVÉ KOLENO S PATKOU DN 80/45°	1	2		KS	3
PŘÍRUBOVÁ SPOJKA DN 80, POTRUBÍ PE	4	3		KS	7
ELEKTROTVAROVKA DN 80, KOLENO 45°	3	1		KS	4
ELEKTROTVAROVKA DN 80, KOLENO 15°	2			KS	2
ELEKTROTVAROVKA DN 80, KOLENO 30°	2	1		KS	3
OBLOUK 22°, DN 80	2			KS	2
OBLOUK 60°, DN 80	2			KS	2
OBLOUK 11°, DN 80		1		KS	1
OBLOUK 60°, DN 80		1		KS	1
PŘÍRUBOVÁ TVAROVKA S PŘÍRUBOVOU ODOBOUKOU T, DN 90/90	1	1		KS	2
ELEKTROTVAROVKA T-KUS DN 90/D63	5			KS	5
VEVAŘOVACÍ ŠÓUPÁTKO S PE KONCI D63	1			KS	1
ZEMNÍ SOUPRAVA ŠÓUPÁTKOVÁ TELESKOPICKÁ	4		2	KS	6
POKLOP ŠÓUPÁTKOVÝ LITINOVÝ TELESKOPICKÝ	4		2	KS	6
ELEKTRO SPOJKA PŘÍMÁ D63	1			KS	1
ELEKTRO SPOJKA PŘÍMÁ D90	8	8		KS	16
CHRÁNICÍ PE, D110	2			m	2
VEVAŘOVACÍ ŠÓUPÁTKO S PE KONCEM A PŘÍRUBOU, DN 80	1			KS	1
PŘÍRUBOVÁ TVAROVKA S PŘÍRUBOVOU ODOBOUKOU T, DN 100/80	1			KS	1
PŘÍRUBOVÉ ŠÓUPÁTKO DN 100	2			KS	2
PŘÍRUBOVÝ SPOJ DN 100/POTRUBÍ PVC	2			KS	2
PŘÍRUBOVÝ SPOJ DN 50 POTRUBÍ NEREZ	1			KS	1
OCEL					
PŘÍRUBOVÝ PŘECHOD FFR DN 80/DN 50	1			KS	1
PŘÍPOJKOVÉ ŠÓUPÁTKO PE KONCE D32			2	KS	2
ELEKTROTVAROVKA PŘÍMÁ D32			4	KS	4
ELEKTROTVAROVKA PŘÍMÁ, REDUKCE D63-D32			4	KS	4
VEVAŘOVACÍ ŠÓUPÁTKO S PE KONCI D90		1		KS	1
ELEKTROTVAROVKA T-KUS DN 90/D90		1		KS	1
REGULAČNÍ VENTIL DN 50	1			KS	1

1 x ODBĚROVÁ SOUPRAVA S ODVODNĚNÍM PRO STÁVAJÍCÍ VODOVOD DN 50 PE - LOKALITA CHODURY

MÍSTO STAVBY: HRÁDEK	KRAJ: MORAVSKOSLEZSKÝ	JEDNATEL: Ing. Alena Chvořáková, MBA
KRESLIL: Ing. Radomír Pačl	KONTROLOVAL: Ing. Jan Fochler	VED. ODDĚLNÍ: Ing. Jan Fochler
INVESTOR: OBEC HRÁDEK	STAVBA: HRÁDEK - ROZŠÍŘENÍ VODOVODNÍCH ŘADŮ	POČET A4: 12
VÝKRES: KLADEČSKÉ SCHÉMA VODOVODU A a B	DATUM: 03/2018	VÝKRES Č.: 01-02
	ARCHIVNÍ Č.: 7023	

