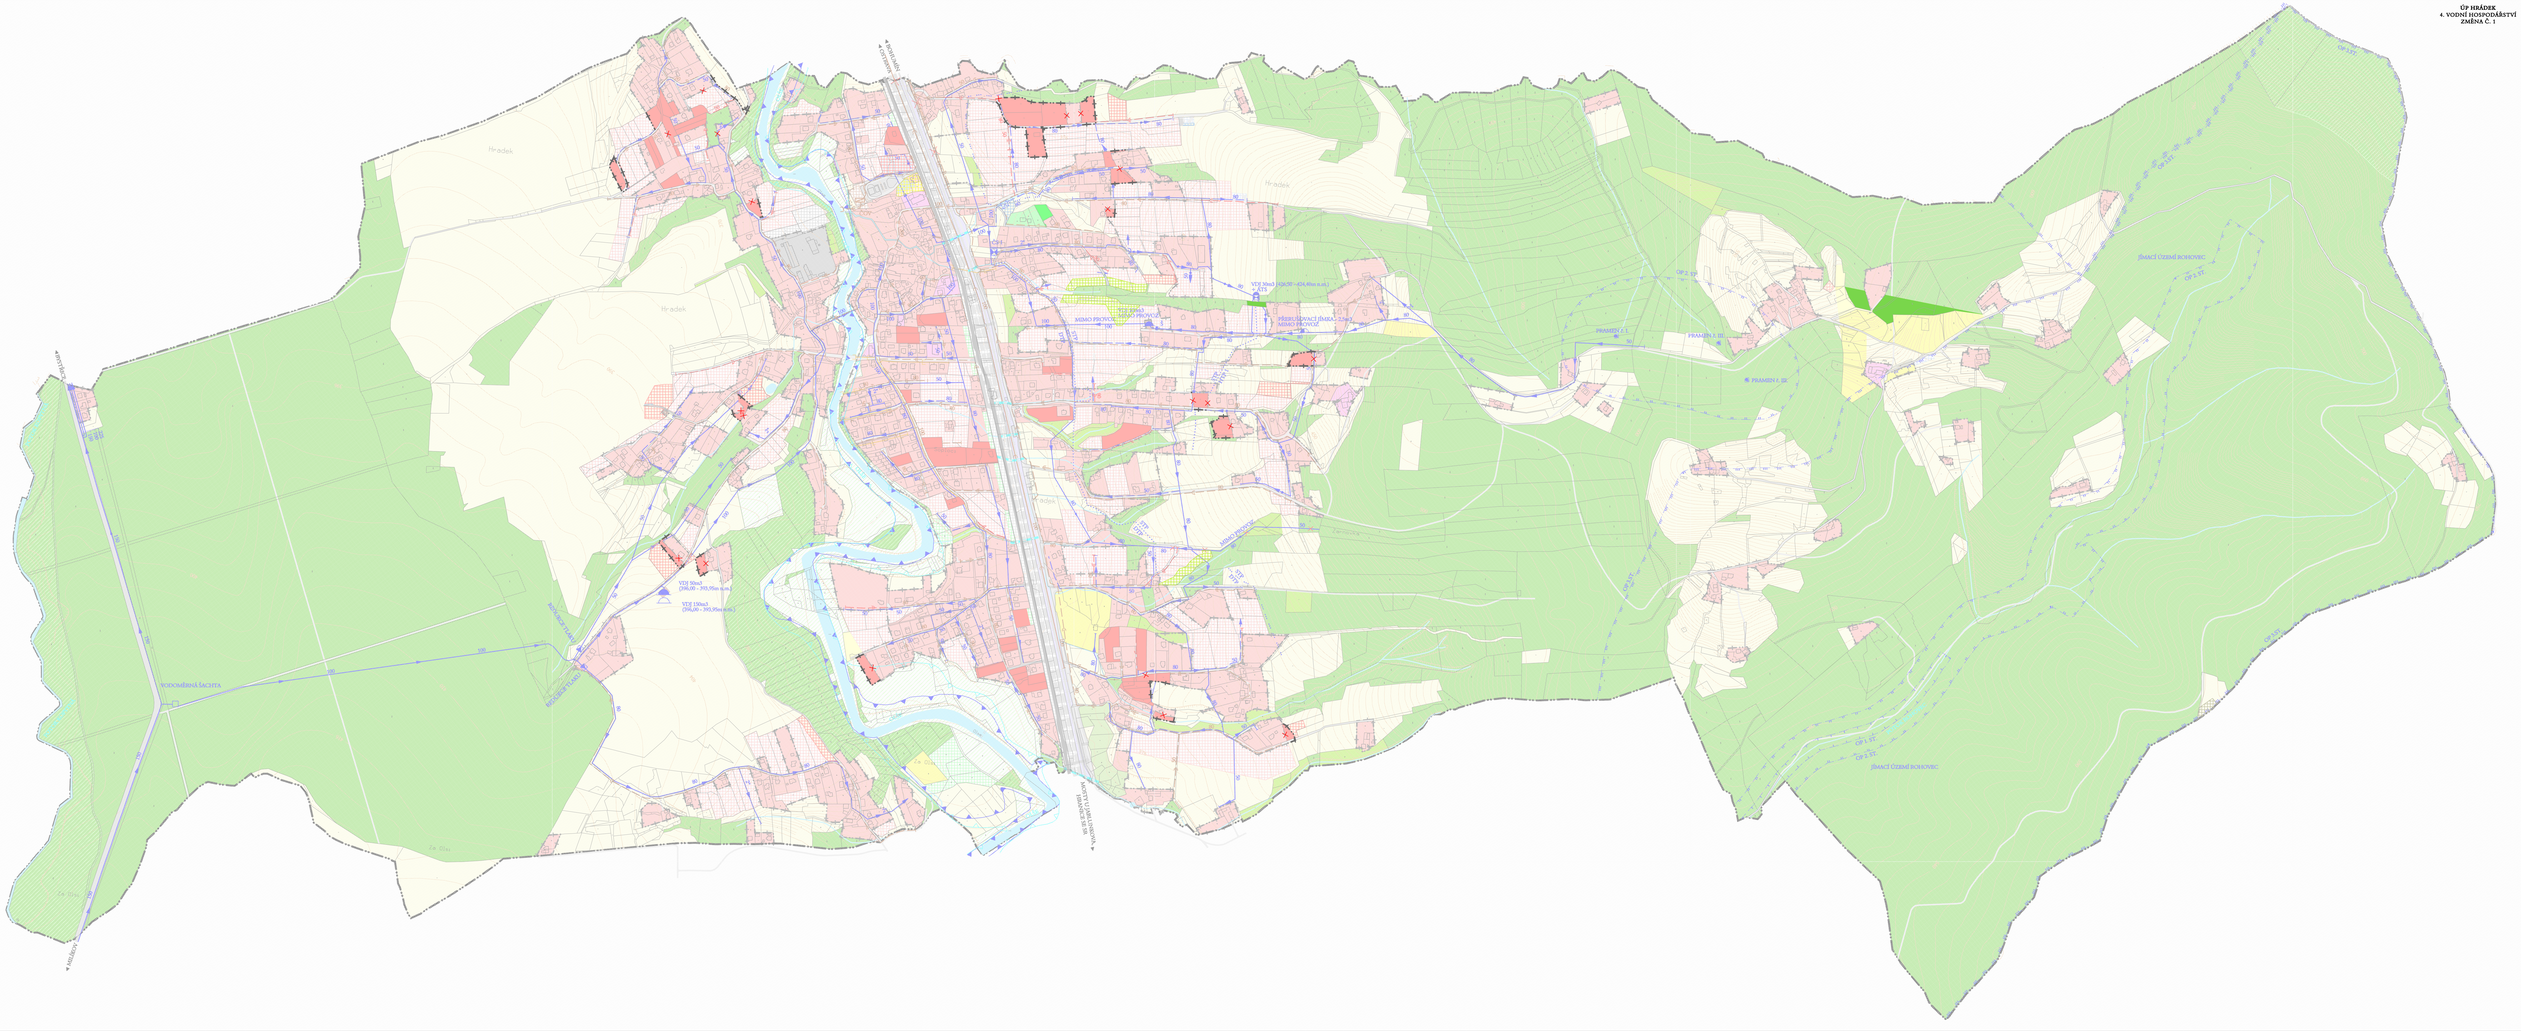ÚP HRÁDEK
4. VODNÍ HOSPODÁŘSTVÍ
ZMĚNA Č. 1