



OBECNÍ ÚŘAD NÁVŠÍ
Stavební úřad
739 92 Návší čp. 327

tel.: 558 340 978
558 340 969
553 034 978
mail: stavebniurad@navsi.cz

č.j. Výst./175/2018/Ze-328 vyřizuje: Bc. Jakub Zemánek

V Návší 23.4.2018

VEŘEJNÁ VYHLÁŠKA ÚZEMNÍ ROZHODNUTÍ č. 04/2018

Výroková část:

Stavební úřad Obecního úřadu v Návší, jako stavební úřad příslušný podle § 13 odst. 1 písm. e) zákona č. 183/2006 Sb., o územním plánování a stavebním řádu (stavební zákon), ve znění pozdějších předpisů (dále jen "stavební zákon"), v územním řízení posoudil podle § 84 až 90 stavebního zákona žádost o vydání rozhodnutí o umístění stavby nebo zařízení (dále jen "rozhodnutí o umístění stavby"), kterou dne 5.3.2018 podala

**Česká telekomunikační infrastruktura a.s., IČO 04084063, Olšanská 2681, 130 00 Praha,
kterou zastupuje Vegacom a.s., IČO 25788680, Novodvorská 1010, 142 00 Praha,
kterou zastupuje K.V.Z. spol. s r.o., IČO 00546178, Mokrá II 386, 760 01 Zlín**

(dále jen "žadatel"), a na základě tohoto posouzení:

- I. Vydává** podle § 79 a 92 stavebního zákona a § 9 vyhlášky č. 503/2006 Sb., o podrobnější úpravě územního rozhodování, územního opatření a stavebního řádu

rozhodnutí o umístění stavby

„VOD6M_T_E2045a_LO_FMhra_OK“

(dále jen "stavba") na pozemcích parc. č. 1194/6 (trvalý travní porost), parc. č. 1235/4 (ostatní plocha), parc. č. 1235/10 (ostatní plocha), parc. č. 1235/13 (ostatní plocha), parc. č. 1235/14 (ostatní plocha), parc. č. 1240/29 (ostatní plocha), parc. č. 1240/54 (lesní pozemek), parc. č. 1240/56 (lesní pozemek), parc. č. 2004/1 (ostatní plocha), parc. č. 1235/1 (orná půda), parc. č. 1235/3 (orná půda), parc. č. 1244/9 (zahrada), parc. č. 1247/1 (zahrada), parc. č. 1247/3 (trvalý travní porost), parc. č. 1247/4 (trvalý travní porost), parc. č. 1247/5 (orná půda), parc. č. 1247/8 (trvalý travní porost), parc. č. 1247/10 (trvalý travní porost), parc. č. 1247/11 (zahrada), parc. č. 1247/12 (trvalý travní porost), parc. č. 1247/15 (trvalý travní porost), parc. č. 1248/1 (orná půda), parc. č. 1249 (orná půda), vše v katastrálním území Hrádek.

Druh a účel umísťované stavby:

- Jedná se o úpravu telekomunikačních rozvodů v Obci Hrádek optickou přípojkou z existující základnové stanice umístěné na pozemku p.č. 1240/54 v k.ú. Hrádek na již existující trasu CETIN napojením na stávající trubku umístěnou na pozemku parc. č. 2004/1 v k.ú. Hrádek.

II. Stanoví podmínky pro umístění stavby:

1. Stavba bude umístěna v souladu s grafickou přílohou rozhodnutí, která obsahuje výkres současného stavu území v měřítku katastrální mapy se zakreslením stavebního pozemku, požadovaným umístěním stavby, s vyznačením vazeb a vlivů na okolí, zejména vzdáleností od hranic pozemku a sousedních staveb.
2. Stavba, bude umístěna na pozemcích parc. č. 1194/6 (trvalý travní porost), parc. č. 1235/4 (ostatní plocha), parc. č. 1235/10 (ostatní plocha), parc. č. 1235/13 (ostatní plocha), parc. č. 1235/14 (ostatní plocha), parc. č. 1240/29 (ostatní plocha), parc. č. 1240/54 (lesní pozemek), parc. č. 1240/56 (lesní pozemek), parc. č. 2004/1 (ostatní plocha), parc. č. 1235/1 (orná půda), parc. č. 1235/3 (orná půda), parc. č. 1244/9 (zahrada), parc. č. 1247/1 (zahrada), parc. č. 1247/3 (trvalý travní porost), parc. č. 1247/4 (trvalý travní porost), parc. č. 1247/5 (orná půda), parc. č. 1247/8 (trvalý travní porost), parc.

č. 1247/10 (trvalý travní porost), parc. č. 1247/11 (zahrada), parc. č. 1247/12 (trvalý travní porost), parc. č. 1247/15 (trvalý travní porost), parc. č. 1248/1 (orná půda), parc. č. 1249 (orná půda), vše v k.ú. Hrádek, tak jak je zakresleno a okótováno na výkresech situace v měřítku 1:1000. Výkresy situace jsou ověřenou grafickou přílohou tohoto rozhodnutí.

3. Pro uskutečnění umístěvané stavby se jako stavební pozemek vymezuje pruh 1 m po stranách výkopu na pozemcích parc. č. 1194/6, 1235/4, 1235/10, 1235/13, 1235/14, 1240/29, 1240/54, 1240/56, 2004/1, vše v katastrálním území Hrádek a na pozemcích dotčených ochranným pásmem: parc. č. 1235/1, 1235/3, 1244/9, 1247/1, 1247/3, 1247/4, 1247/5, 1247/8, 1247/10, 1247/11, 1247/12, 1247/15, 1248/1, 1249, vše v katastrálním území Hrádek.
4. Na stavenišť se bude přistupovat z veřejně přístupných komunikací. Vstupy na pozemky budou před zahájením stavby vlastníkem oznámeny. Výkopy podél chodníků nebo v chodnících budou zajištěny ochranným zábradlím, přechody přes výkopy a přístup do domů a ostatních budov bude zajištěn provizorními lávkami. V místech vjezdů a slepých ulic musí být zajištěn průjezd vozidel do míst za překopem a zejména nesmí být omezen průjezd vozidel rychlé zdravotní služby, požárníků, policie a pohotovostních vozidel správců inženýrských sítí. Výkopy musí být co nejdříve zahrnuty a povrchy uvedeny do původního stavu. Na nedostatečně osvětlených místech bude zřízeno osvětlení výkopů. Budou rozmístěny dopravní značky, informující o prováděných pracích a o omezeních nebo úpravě provozu vozidel. Budou respektována všechna vyjádření v PD a podmínky v nich uvedené, v souvislosti s bezpečností práce, především plnit požadavky energetiky, plynárenství a dopravy.
5. Investor zajistí vytyčení podzemních vedení přímo v terénu a dodrží podmínky správců jednotlivých sítí včetně dodržení ochranných pásem jednotlivých inženýrských sítí.
6. Stavbou a jejím užíváním nesmí dojít ke znečištění podzemních ani povrchových vod a ke změně a případně zhoršení odtokových poměrů předmětné lokality.
7. Veškeré manipulace s vodami závadnými látkami po dobu užívání stavby musí být prováděny tak, aby bylo zabráněno nežádoucímu úniku závadných látek do půdy nebo jejich nežádoucímu smísení se srážkovými vodami.
8. Nakládání s komunálním odpadem a stavebním odpadem bude prováděno v souladu se zákonem č. 185/2001 Sb., o odpadech, ve znění pozdějších právních předpisů a s platnou obecně závaznou vyhláškou obce.
9. Budou dodrženy podmínky z koordinovaného závazného stanoviska vydané Městského úřadu Jablunkov, č. j. MEJA 12394/2017 ze dne 09.08. 2017 zejména:

Z hlediska zásad ochrany zemědělského půdního fondu uvedených v ust. § 4 a ust. § 8 odst. 1 a 2 zákona o ZPF musí být při stavební činnosti a budování zemního vedení respektovány níže uvedené postupy a požadavky:

- a) prokazatelně projednat včas zamýšlené provádění prací s vlastníkem dotčené zemědělské půdy nebo jinou osobou oprávněnou tuto zemědělskou půdu využívat,
- b) provádět práce především v době vegetačního klidu a po jejich skončení uvést dotčené plochy do původního stavu (*Zásyp rýhy musí být proveden tak, aby svrchní vrstvu tvořila nejprve podorniční a pak orniční vrstva o původní tloušťce, a tato musí být neprodleně zpětně uvedena do původního stavu.*),
- c) provádět práce tak, aby na zemědělském půdním fondu a jeho vegetačním krytu došlo k co nejmenším škodám (*Na okolní zemědělský půdní fond nesmí být trvale umístovány a ukládány přebytky nekulturní zeminy z výkopku stavby, aby nedošlo k poškození zemědělské půdy a jejího vegetačního krytu překrýváním.*),
- d) učinit opatření k zabránění úniku pevných, kapalných a plyných látek poškozujících zemědělský půdní fond a jeho vegetační kryt.

Z hlediska zákona č. 289/1995 Sb., o lesích a o změně a doplnění některých zákonů (lesní zákon), ve znění pozdějších předpisů je vydaný souhlas vázán na splnění těchto podmínek:

- a) Jelikož se má výše uvedená stavba realizovat přímo na pozemcích určených k plnění funkcí lesa, tedy na lesních pozemcích parc. č. 1240/54 a 1240/56 a na ostatní ploše parc. č. 1240/29, vše v k.ú. Hrádek, je třeba ještě před zahájením stavebních prací, požádat Městský úřad Jablunkov o dočasné odnětí příslušných částí výše uvedených pozemků nutných pro její realizaci a po

zaměření již dokončené stavby, pokud to bude potřeba, o trvalé případně dočasné omezení příslušných částí pozemků určených k plnění funkcí lesa přímo dotčených předmětnou stavbou. Podle ustanovení § 16 odst. 1 lesního zákona podává orgánu státní správy lesů žádost o odnětí či o omezení ten, v jehož zájmu má k odnětí či omezení dojít. Žádost musí obsahovat předepsané náležitosti.

- b) V souvislosti s realizací výše uvedené stavby bude prováděno odlesňování a odstraňování křovin a náletových dřevin na předmětných pozemcích určených k plnění funkcí lesa, tedy na lesních pozemcích parc. č. 1240/54 a 1240/56 a na ostatní ploše parc. č. 1240/29, vše v k.ú. Hrádek, teprve až po nabytí právní moci příslušného stavebního povolení pro předmětnou stavbu a až po vyznačení příslušným odborným lesním hospodářem.
- c) Zemina z výkopových prací nebude ukládána na sousedních lesních pozemcích.
- d) Po ukončení prací budou předmětné pozemky, tedy lesní pozemky parc. č. 1240/54 a 1240/56 a ostatní plocha parc. č. 1240/29, vše v k.ú. Hrádek, uvedeny do původního stavu, případně bude provedeno řádné zalesnění podle projektu zalesnění těch částí předmětných pozemků, na kterých bude nutno z důvodu realizace předmětné stavby provést dočasné odnětí spojené s odlesněním.

Účastníkem řízení podle § 27 odst. 1 písmeno a) zákona č. 500/2004 Sb., správní řád, ve znění pozdějších předpisů (dále jen "správní řád"), je Česká telekomunikační infrastruktura a.s., IČO 04084063, Olšanská 2681, 130 00 Praha, kterou zastupuje Vegacom a.s., IČO 25788680, Novodvorská 1010, 142 00 Praha, kterou zastupuje K.V.Z. spol. s r.o., IČO 00546178, Mokrý II 386, 760 01 Zlín.

Rozhodnutí o námitkách
V průběhu řízení nebyly uplatněny žádné námitky.

Odůvodnění:

Dne 5.3.2018 podal žadatel žádost o vydání rozhodnutí o umístění stavby.

Stavební úřad oznámil zahájení územního řízení známým účastníkům řízení, veřejnosti a dotčeným orgánům. Současně podle ustanovení § 87 odst. 1 stavebního zákona upustil od ústního jednání, protože mu byly dobře známy poměry v území a žádost poskytovala dostatečný podklad pro posouzení záměru, a stanovil, že ve lhůtě do 16.4.2018 mohou účastníci řízení uplatnit své námitky a dotčené orgány svá závazná stanoviska.

Stavební úřad v provedeném územním řízení přezkoumal předloženou žádost, projednal ji s účastníky řízení, veřejností a dotčenými orgány a zjistil, že jejím uskutečněním nejsou ohroženy zájmy chráněné stavebním zákonem, předpisy vydanými k jeho provedení a zvláštními předpisy. Umístění stavby je v souladu se schválenou územně plánovací dokumentací a vyhovuje obecným požadavkům na výstavbu.

Stanoviska sdělili:

- Archeologický ústav AV ČR, Brno, v. v. i. stanovisko dne 10.7.2017 č.j. ARUB/3699/17
- ČD - Telematika a.s. stanovisko dne 10.7.2018 č.j. 1201710491
- ČEPS, a.s. vyjádření dne 18.8.2017 zn. 166/BRN/655/17/18730/04.08.2017/Za
- Česká telekomunikační infrastruktura a.s. vyjádření dne 6.7.2017 č.j. 658585/17
- České Radiokomunikace a.s. vyjádření dne 11.7.2017 zn. UPTS/OS/173744/2017
- ČEZ Distribuce, a. s. souhlas dne 19.7.2017 zn. 1093713680
- ČEZ Distribuce, a. s. vyjádření dne 6.7.2017 zn. 100770757
- Dial Telecom, a.s. vyjádření dne 4.8.2017 č.j. CR512418
- GridServices, s.r.o. stanovisko dne 28.7.2017 zn. 5001544868

- itself s.r.o. vyjádření dne 22.8.2017 č.j. 17/003734
- Krajské ředitelství policie Moravskoslezského kraje, územní odbor Frýdek-Místek, dopravní inspektorát Třinec vyjádření dne 19.7.2017 č.j. KRPT-153079-2/ČJ-2017-070208
- Lesy České republiky, s.p. vyjádření dne 15.8.2017
- Městský úřad Jablunkov závazné stanovisko dne 9.8.2017 č.j. MEJA 12394/2017
- Ministerstvo obrany závazné stanovisko dne 18.7.2017 sp.zn. 75991/2017-8201-OÚZ-BR
- Nehlsen Třinec, s.r.o. vyjádření dne 13.7.2017 č.j. 62/17/VO
- Obec Hrádek vyjádření dne 10.8.2017 zn. 351/2017/101
- Severomoravské vodovody a kanalizace Ostrava a.s. stanovisko dne 23.11.2017 č.j. 9773/V028314/2017JA
- Severomoravské vodovody a kanalizace Ostrava a.s. stanovisko dne 19.9.2017 č.j. 9773/V023890/2017/AUTOMAT
- T-Mobile Czech Republic a.s. souhlas dne 6.7.2017 č.j. E23567/17
- Telco Pro Services, a. s. vyjádření dne 6.7.2017 zn. 0200620971
- Vodafone Czech Republic a.s. souhlas dne 10.7.2017 zn. MW000006494048923

Stavební úřad zajistil vzájemný soulad předložených závazných stanovisek dotčených orgánů vyžadovaných zvláštními předpisy a zahrnul je do podmínek rozhodnutí.

Stavební úřad rozhodl, jak je uvedeno ve výroku rozhodnutí, za použití ustanovení právních předpisů ve výroku uvedených.

Účastníci řízení - další dotčené osoby:

Osoby s vlastnickými nebo jinými věcnými právy k následujícím sousedním pozemkům:

st. p. 475, parc. č. 1191/3, 1191/18, 1191/22, 1194/7, 1194/10, 1194/12, 1223/1, 1223/5, 1225/5, 1225/6, 1227/3, 1227/5, 1227/6, 1228/2, 1233/1, 1233/2, 1233/4, 1233/5, 1235/1, 1235/3, 1235/5, 1235/8, 1235/9, 1235/15, 1235/17, 1236/2, 1237/1, 1237/2, 1237/3, 1240/5, 1240/27, 1240/28, 1240/30, 1240/46, 1240/53, 1240/55, 1240/57, 1244/9, 1247/1, 1247/2, 1247/3, 1247/4, 1247/5, 1247/8, 1247/10, 1247/11, 1247/12, 1247/15, 1248/1, 1249, 1251/1, 1251/3, 1251/5, 1255/4, 1264/1, 1271/22, 2002/3, 2004/10, vše v katastrálním území Hrádek, jsou v tomto řízení účastníky řízení.

Osoby s vlastnickými nebo jinými věcnými právy k následujícím sousedním stavbám:

Hrádek č.p. 388, jsou v tomto řízení účastníky řízení.

Poučení účastníků:

Dle § 83 odst. 1 správního řádu proti tomuto rozhodnutí se lze odvolat do 15 dnů ode dne jeho oznámení k odboru územního plánování, stavebního řádu Krajského úřadu Moravskoslezského kraje v Ostravě podáním u zdejšího správního orgánu.

Dle § 82 odst. 2 správního řádu se odvolání podává s potřebným počtem stejnopisů tak, aby jeden stejnopis zůstal správnímu orgánu a aby každý účastník dostal jeden stejnopis. Nepodá-li účastník potřebný počet stejnopisů, vyhotoví je správní orgán na náklady účastníka.

Dle § 82 odst. 1 správního řádu odvoláním lze napadnout výrokovou část rozhodnutí, jednotlivý výrok nebo jeho vedlejší ustanovení. Odvolání jen proti odůvodnění rozhodnutí je nepřipustné.

V souladu s ustanovením § 82 odst. 2 správního řádu musí být odvolání náležitosti uvedené v § 37 odst. 2 správního řádu a musí obsahovat údaje o tom, proti kterému rozhodnutí směřuje, v jakém rozsahu ho napadá a v čem je spatřován rozpor s právními předpisy nebo nespárnost rozhodnutí nebo řízení, jež mu předcházelo.

Územní rozhodnutí o umístění stavby má podle § 93 odst. 1 stavebního zákona platnost 2 roky ode dne nabytí právní moci tohoto rozhodnutí. Dle § 93 odst. 2 stavebního zákona podmínky rozhodnutí o umístění stavby platí po dobu trvání stavby či zařízení, nedošlo-li z povahy věci k jejich konzumaci.

Dle § 93 odst. 5 stavebního zákona rozhodnutí pozbývá platnost dnem, kdy bylo stavebnímu úřadu doručeno sdělení žadatele, že upustil od záměru, ke kterému se rozhodnutí vztahuje.



Ing. Bronislav Brzuchaňski v. r.
vedoucí stavebního úřadu

Za správnost vyhotovení: Bc. Jakub Zemánek

Toto oznámení musí být vyvěšeno po dobu 15 dnů.

Vyvěšeno dne:

Sejmuto dne:

Razítko, podpis orgánu, který potvrzuje vyvěšení a sejmutí oznámení.

Poplatek:

Správní poplatek podle zákona č. 634/2004 Sb., o správních poplatcích položky 17 odst. 1 písm. e) ve výši 1000 Kč byl zaplacen dne 18.4.2018.

Obdrží:

účastníci

Česká telekomunikační infrastruktura a.s., Olšanská č.p. 2681/6, 130 00 Praha 3-Žižkov

Vegacom a.s., Novodvorská č.p. 1010/14, Praha 4-Lhotka, 142 00 Praha 411

K.V.Z. spol. s r.o., Mokrá II č.p. 386, Mladcová, 760 01 Zlín 1

Pavel Bocek, Hrádek č.p. 294, 739 97 Hrádek nad Olší

René Bocek, Hrádek č.p. 388, 739 97 Hrádek nad Olší

Václav Bocek, Hrádek č.p. 411, 739 97 Hrádek nad Olší

Lenka Bocková, Hrádek č.p. 411, 739 97 Hrádek nad Olší

Ing. Stanislav Bolek, Březová č.p. 135/3, 735 42 Dolní Těrlicko

Mgr. Marie Bolková, Březová č.p. 135/3, 735 42 Dolní Těrlicko

Jana Ciešlar, Hrádek č.p. 261, 739 97 Hrádek nad Olší

Bohuslav Czudek, Hrádek č.p. 120, 739 97 Hrádek nad Olší

Bronislav Czudek, Hrádek č.p. 156, 739 97 Hrádek nad Olší

Josef Czudek, Hrádek č.p. 192, 739 97 Hrádek nad Olší

Miroslav Czudek, Hrádek č.p. 218, 739 97 Hrádek nad Olší

Marcela Czudková, Hrádek č.p. 218, 739 97 Hrádek nad Olší

Jiří Czyž, Hrádek č.p. 463, 739 97 Hrádek nad Olší

Dana Czyžová, Hrádek č.p. 463, 739 97 Hrádek nad Olší

Mgr. Rostislav Feber, Haškova č.p. 752/41, Ráj, 734 01 Karviná 4

Petr Gawlas, Hrádek č.p. 514, 739 97 Hrádek nad Olší

Blanka Gawlasová, Hrádek č.p. 514, 739 97 Hrádek nad Olší

Ing. Růžena Gryčová, Sladovnická č.p. 1274, Liberec XXX-Vratislavice nad Nisou, 463 11 Liberec 30

Ivo Hořák, Hrádek č.p. 449, 739 97 Hrádek nad Olší

Ing. Markéta Hořáková, Hrádek č.p. 449, 739 97 Hrádek nad Olší

Alena Krejčí, Emy Destinové č.p. 1161/6, Šumbark, 736 01 Havířov 1

Kamil Kubik, Dukelská č.p. 692, Lyžbice, 739 61 Třinec 1

Martin Kubik, Hrádek č.p. 219, 739 97 Hrádek nad Olší
Božena Kubiková, Hrádek č.p. 219, 739 97 Hrádek nad Olší
Pavel Mech, Polní č.p. 962/28, 739 32 Vratimov 1
Irena Mechová, Polní č.p. 962/28, 739 32 Vratimov 1
Lenka Palarczyková, Hrádek č.p. 304, 739 97 Hrádek nad Olší
Kristina Parišková, Hrádek č.p. 376, 739 97 Hrádek nad Olší
Miloš Podermanski, Hrádek č.p. 327, 739 97 Hrádek nad Olší
Stanislav Pšcolka, Kramolišova č.p. 896/25, Slezská Ostrava, 710 00 Ostrava 10
Eva Ročková, Hrádek č.p. 81, 739 97 Hrádek nad Olší
Mgr. Lucie Samcová, Hrádek č.p. 552, 739 97 Hrádek nad Olší
Ing. Jaroslav Samiec, MBA, Hrádek č.p. 552, 739 97 Hrádek nad Olší
Marie Sikorová, Hrádek č.p. 425, 739 97 Hrádek nad Olší
Rostislav Sobek
Bronislav Starzyk, Hrádek č.p. 337, 739 97 Hrádek nad Olší
Libuše Starzyková, Hrádek č.p. 337, 739 97 Hrádek nad Olší
Helena Szkanderová, Hrádek č.p. 359, 739 97 Hrádek nad Olší
Lucie Szotkowská, Hrádek č.p. 261, 739 97 Hrádek nad Olší
Ing. Josef Štěrba, Hrádek č.p. 519, 739 97 Hrádek nad Olší
Mgr. Alena Štěrbová, Hrádek č.p. 519, 739 97 Hrádek nad Olší
Adam Turoň, Hrádek č.p. 310, 739 97 Hrádek nad Olší
Daniel Turoň, Hrádek č.p. 495, 739 97 Hrádek nad Olší
Beata Turoňová, Hrádek č.p. 495, 739 97 Hrádek nad Olší
Milan Wróbel, Hrádek č.p. 382, 739 97 Hrádek nad Olší
Obec Hrádek, Hrádek č.p. 352, 739 97 Hrádek nad Olší
Sbor Církve bratrské v Hrádku, Hrádek č.p. 74, 739 97 Hrádek nad Olší
Severomoravské vodovody a kanalizace Ostrava a.s., 28. října č.p. 1235/169, Mariánské Hory, 709 00 Ostrava 9
Lesy České republiky, s.p., Přemyslova č.p. 1106/19, Nový Hradec Králové, 500 08 Hradec Králové 8
ČEZ Distribuce, a. s., Teplická č.p. 874/8, Děčín IV-Podmokly, 405 02 Děčín 2
GasNet, s.r.o., Klíšská č.p. 940/96, Klíše, 400 01 Ústí nad Labem 1
T-Mobile Czech Republic a.s., Tomíčková č.p. 2144/1, Praha 4-Chodov, 148 00 Praha 414
Vodafone Czech Republic a.s., náměstí Junkových č.p. 2808/2, Praha 5-Stodůlky, 155 00 Praha 515

dotčené správní úřady

Archeologický ústav AV ČR, Brno, v. v. i., Čechyňská č.p. 363/19, Trnitá, 602 00 Brno 2
Krajské ředitelství policie Moravskoslezského kraje, územní odbor Frýdek-Místek, dopravní inspektorát
Třinec, 30. dubna č.p. 1682/24, Moravská Ostrava, 702 00 Ostrava 2
Městský úřad Jablunkov, Dukelská č.p. 144, 739 91 Jablunkov
Ministerstvo obrany, Tychonova č.p. 221/1, 160 00 Praha 6-Hradčany

ostatní

ČD - Telematika a.s., Pernerova č.p. 2819/2a, 130 00 Praha 3-Žižkov
ČEPS, a.s., Elektrárenská č.p. 774/2, Praha 10-Michle, 101 00 Praha 101
Česká telekomunikační infrastruktura a.s., Olšanská č.p. 2681/6, 130 00 Praha 3-Žižkov
Dial Telecom, a.s., Křižíkova č.p. 237/36a, Praha 8-Karlín, 186 00 Praha 86
Nehlsen Třinec, s.r.o.
České Radiokomunikace a.s., Praha - Břevnov, Skokanská 2117/1, PSČ 169 00
itself s.r.o., Pálavské náměstí č.p. 4343/11, Židenice, 628 00 Brno 28
Telco Pro Services, a. s., Duhová č.p. 1531/3, 140 00 Praha 4-Michle

K.V.Z. spol. s r.o. Mokrá 386, 760 01 Zlín, IČO 00546178

PROJEKTANT: MARTIN DAMBORSKÝ martin.damborsky@email.cz mob. 608 419 940	ČÍSLO ZAKÁZKY: KVZ-1801/17
STAVBA: VOD6M.T.E2046a.LO.FMHRA.OK	
SITUACE PROJEKTOVANÉ TRASY V KATASTRÁLNÍ MAPĚ	
INVESTOR: České telekomunikační infrastruktura a.s.	DATUM: 02/2018
	MĚŘÍTKO: 1:1000


LEGENDA:
 - - - - - PROJEKTOVANÁ TRASA HDPE TRUBEK
 ——— STÁVAJÍCÍ TRASA KABELU A TRUBEK

k.ú. Hrádek



3a

3b

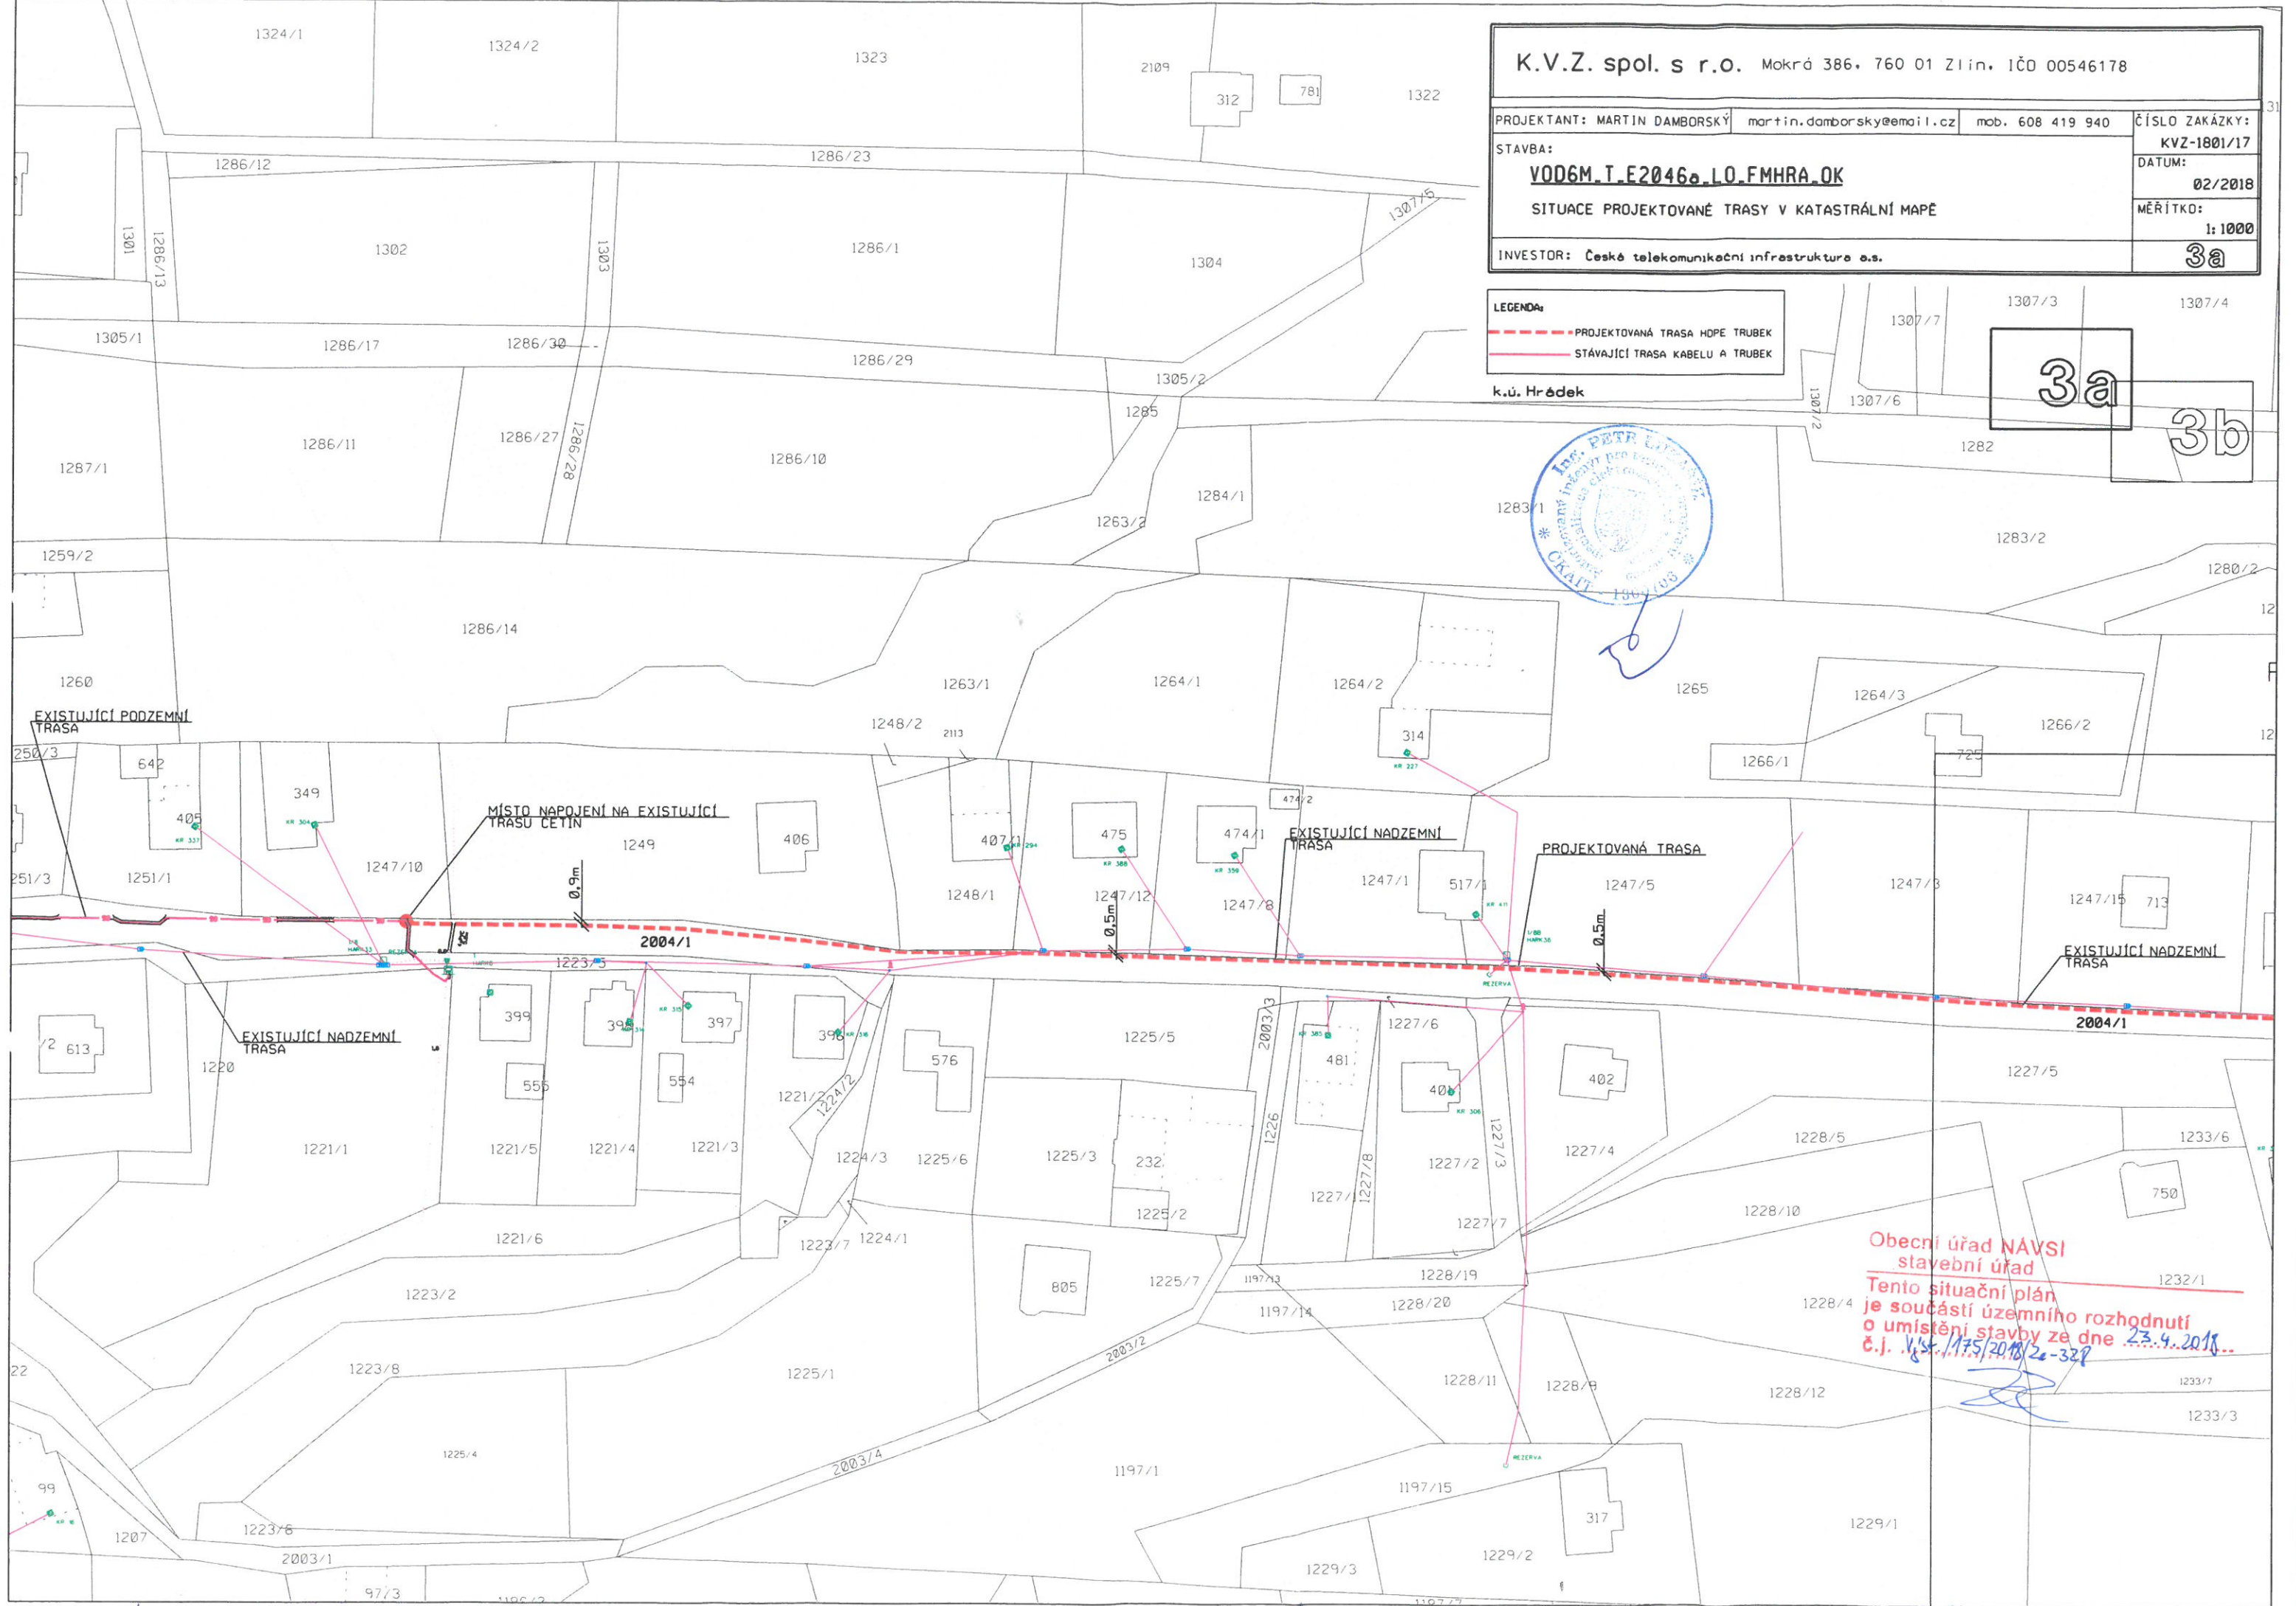

Obecní úřad NAVSI
 stavební úřad
 Tento situační plán
 je součástí územního rozhodnutí
 o umístění stavby ze dne 23.4.2018
 č.j. V/S-175/2018/2-328

K.V.Z. spol. s r.o. Mokrá 386, 760 01 Zlín, IČO 00546178

PROJEKTANT: MARTIN DAMBORSKÝ martin.damborsky@email.cz mob. 608 419 940

ČÍSLO ZAKÁZKY:

KVZ-1801/17

STAVBA:

VOD6M.T.E2046a.LO.FMHRA.OK

DATUM:

02/2018

SITUACE PROJEKTOVANÉ TRASY V KATASTRÁLNÍ MAPĚ

MĚŘÍTKO:
1:1000

INVESTOR: České telekomunikační infrastruktura a.s.

3b

LEGENDA:


- PROJEKTOVANÁ TRASA HDPE TRUBEK
- STÁVAJÍCÍ TRASA KABELU A TRUBEK

k.ú. Hrádek



3a

3b

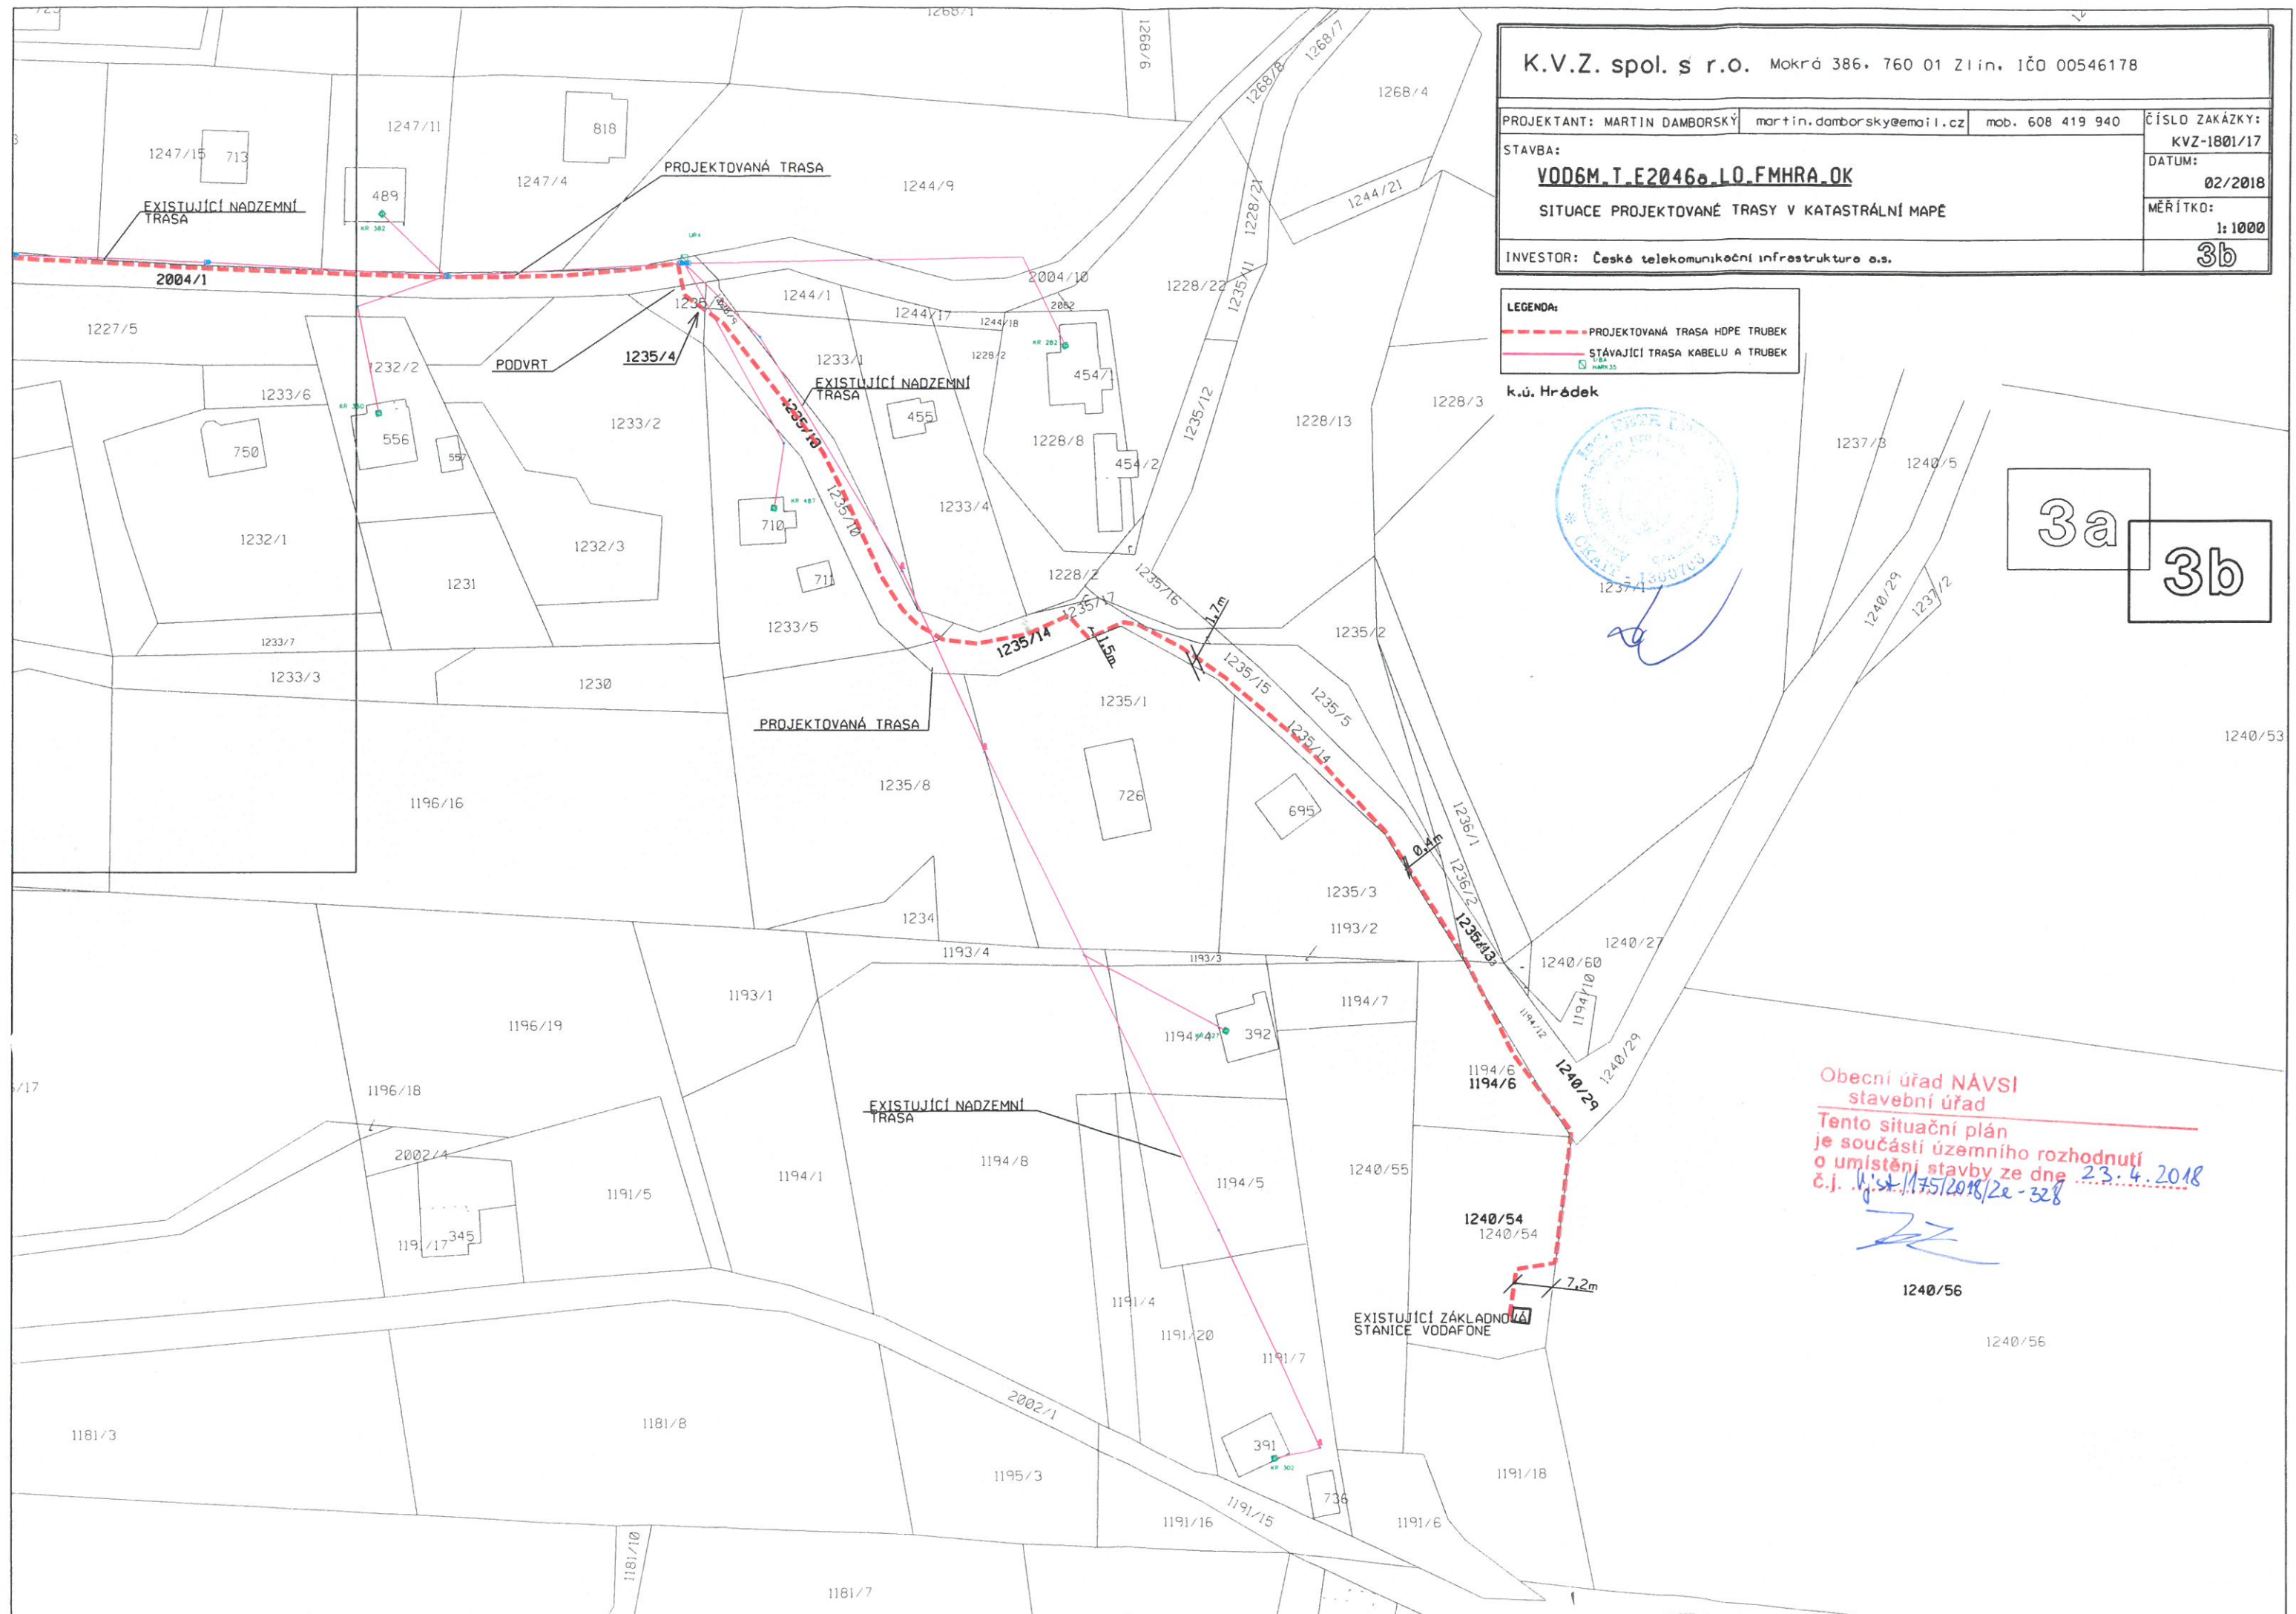

Obecní úřad NAVSI
stavební úřad
Tento situační plán
je součástí územního rozhodnutí
o umístění stavby ze dne 23.4.2018
č.j. Vyř. 175/2018/2e-328

1240/56

1240/56

